Rakennuslupa n:o 28/97
myönnetty 15/5 1997
Tuula Saikkonen

Kosa/Kylä	Kortteli/Tila	Tontti/Rn:o	Viranomaisten arkistointimerkintöjä varten
Kirkonseutu	80	2	

Rakennustoimenpide	Piirustuslaji	Juoks.n:o
Laajennus ja muutos	PÄÄPIIRUSTUS	3 (7)

Rakennus	Piirustus	Mittakaavat
TOIVAKAN PALVELUTALO JUSSILANTIE 41660 TOIVAKKA	DEMENTIAKOTI POHJAPIIRUSTUS	1/100

Suunnittelija / Päiväys	Työ n:o	Muutos
ARKKITEHTUURITOIMISTO MIKKO LINTULA KY Päijätrinne 6 40950 Muurame puh/fax 014-3731173 28.4.1997	ark 96 - 301	

PALOTEKNINEN SELVITYS

RAKENNUKSEN PALOLUOKKA	: PALOAPIDÄTTÄVÄ
PALOKUORMA	: 200...400 MJ/m²
KANTAVIEN RAKENTEIDEN PALOLUOKKA	: B 30
SISÄPUOLISTEN KATTO- JA SEINÄPINTOJEN SYTTYMISHERKKYYSLUOKKA/PALONLEVITTÄMISLUOKKA	: 1/1
LATTIOIDEN PINTAKERROSTEN LUOKKAVAATIMUS	: L
OSASTOINTI	: B 30-RAKENTEIN

※ PALOILMAISIN

⋈ POISTUMISTIEN MERKKIVALO

⋈→ POISTUMISTIEN MERKKIVALO OPASNUOLELLA

⊗ TURVAVALAISIN
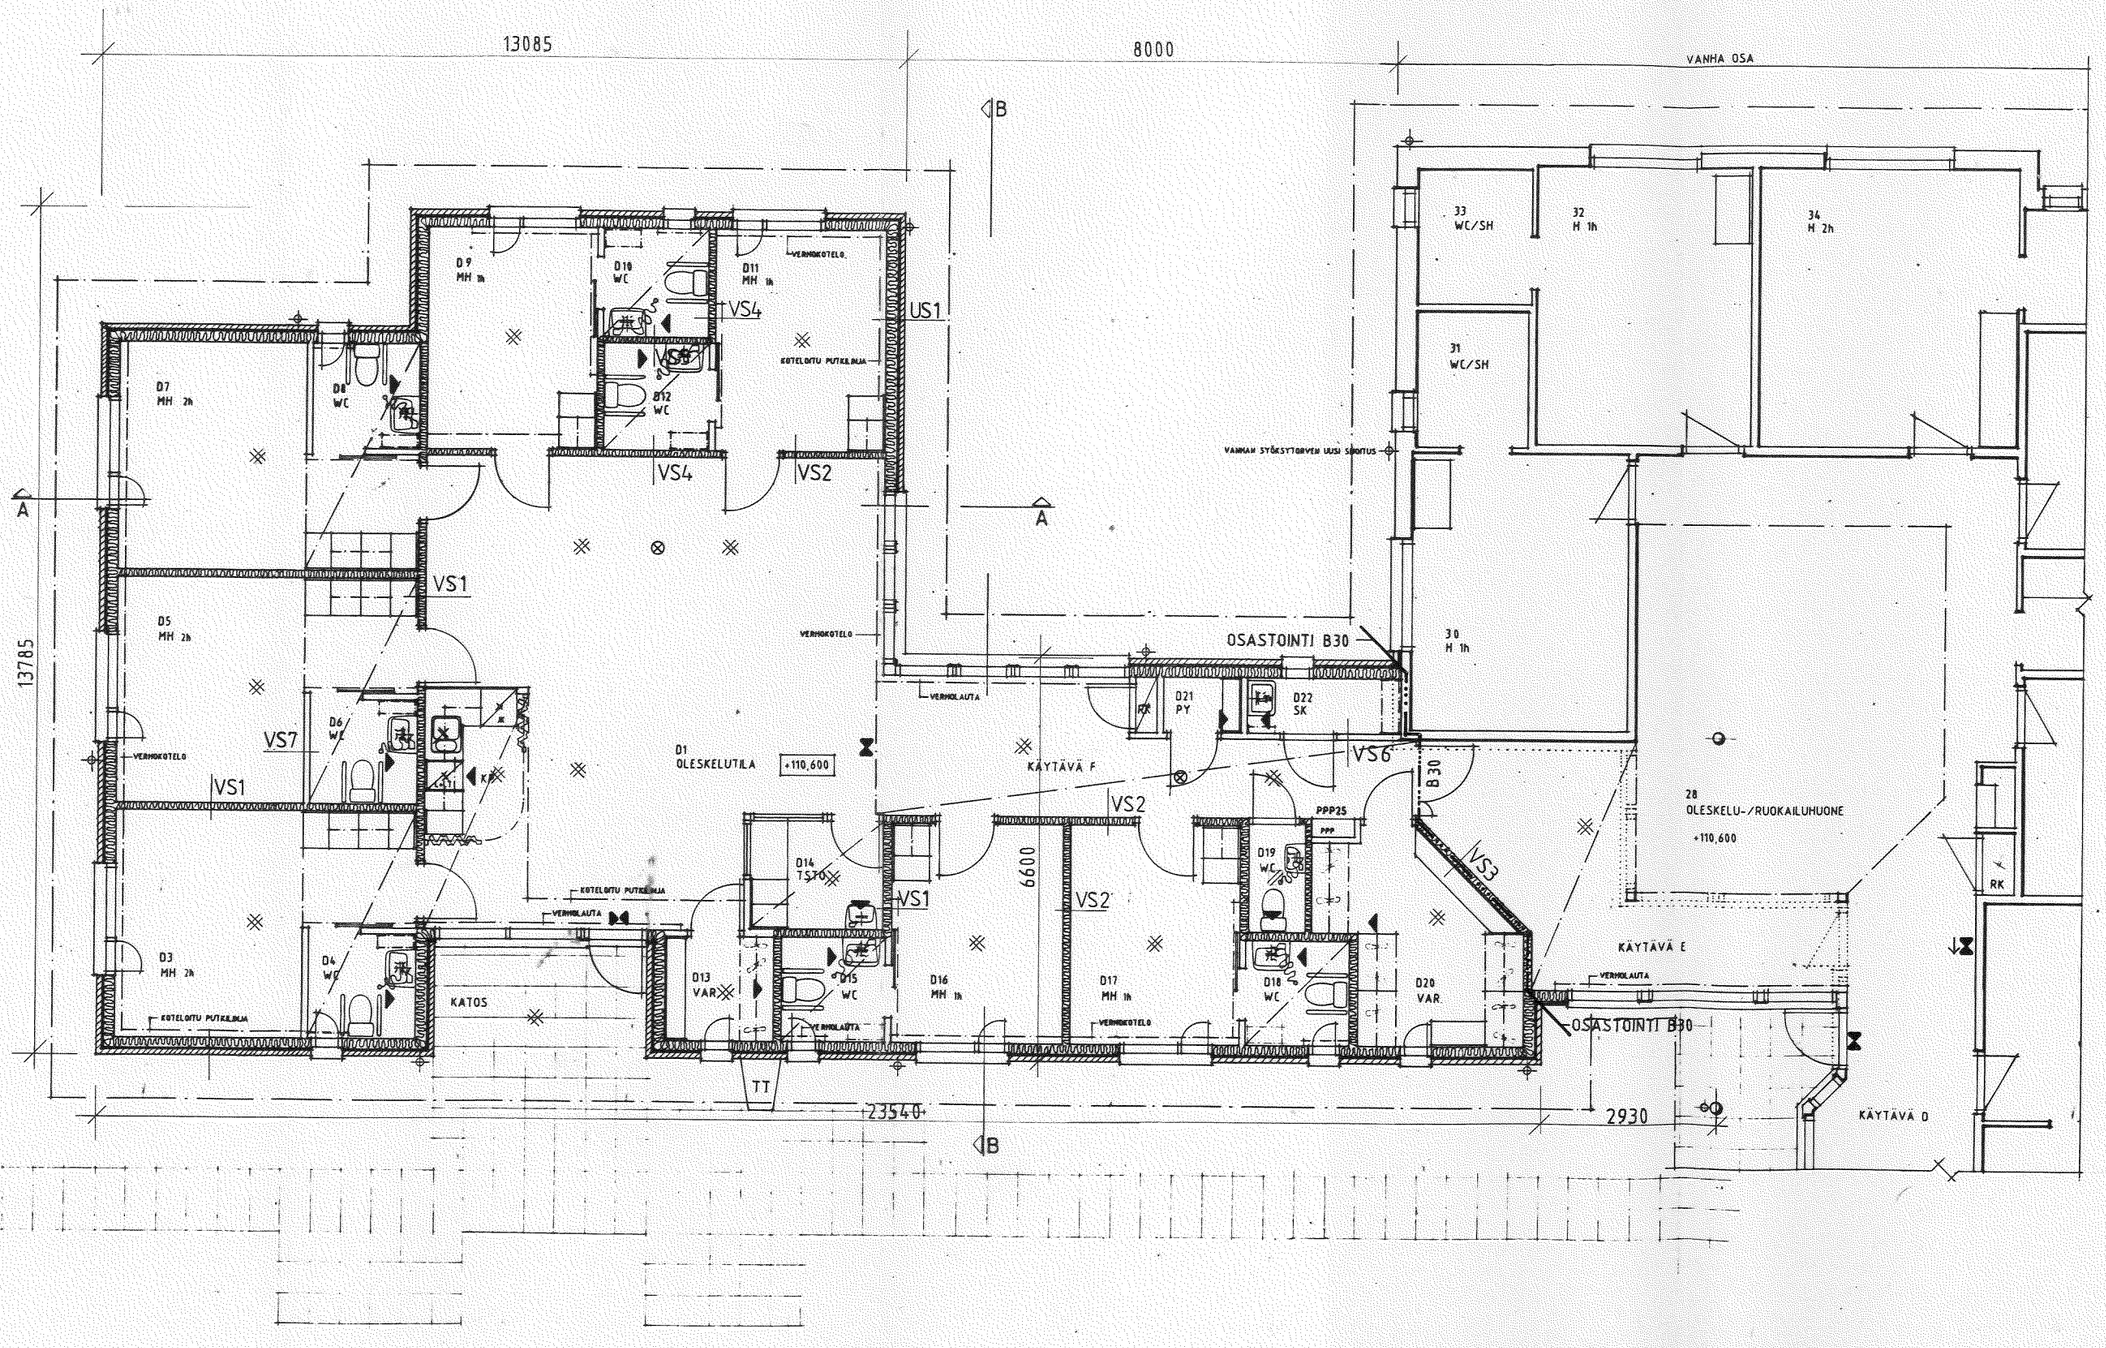
RAKENNUS VARUSTETAAN KONEELLISELLA ILMANVAIHDOLLA