


I- KERROS

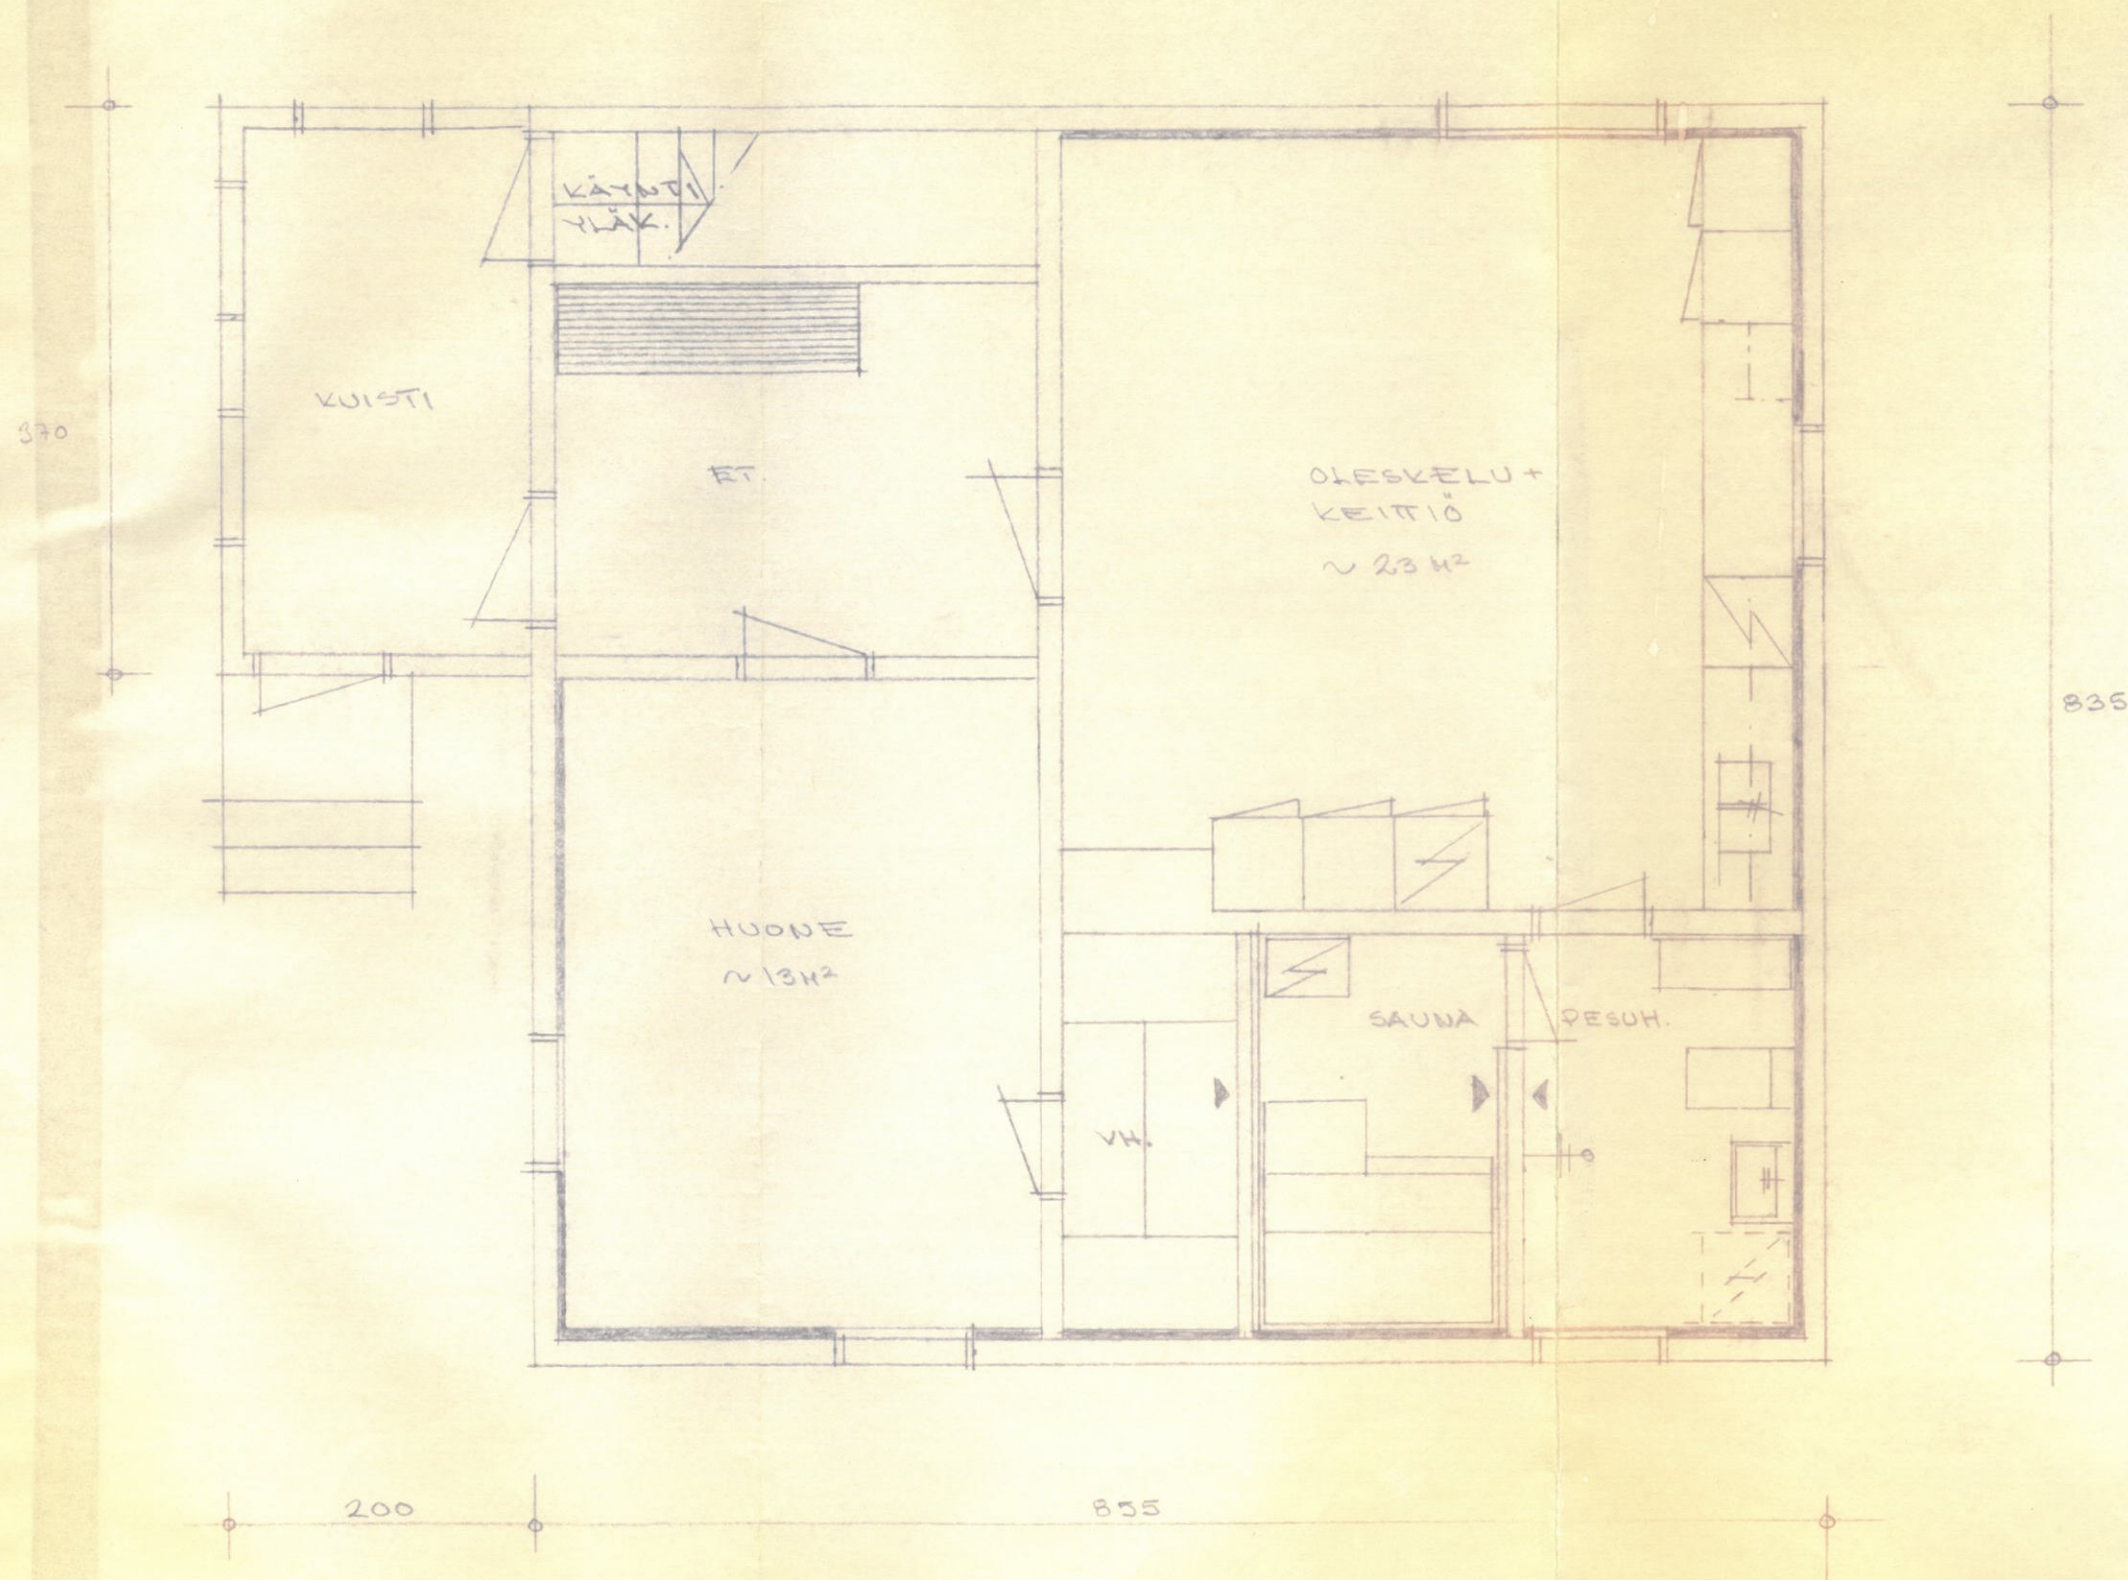

Hyväksytty rakennuslauta-
kunnan kokouksessa
17.06.1992


ASUINRAKENNUKSEN KÄYRSYKORJAUS

KIHVIO KUNTA KIHVIO

OHJAPUROS I-KERROS 1:50

KIHVIO 21.5.1992 Pauli Lempää

II - KERROS

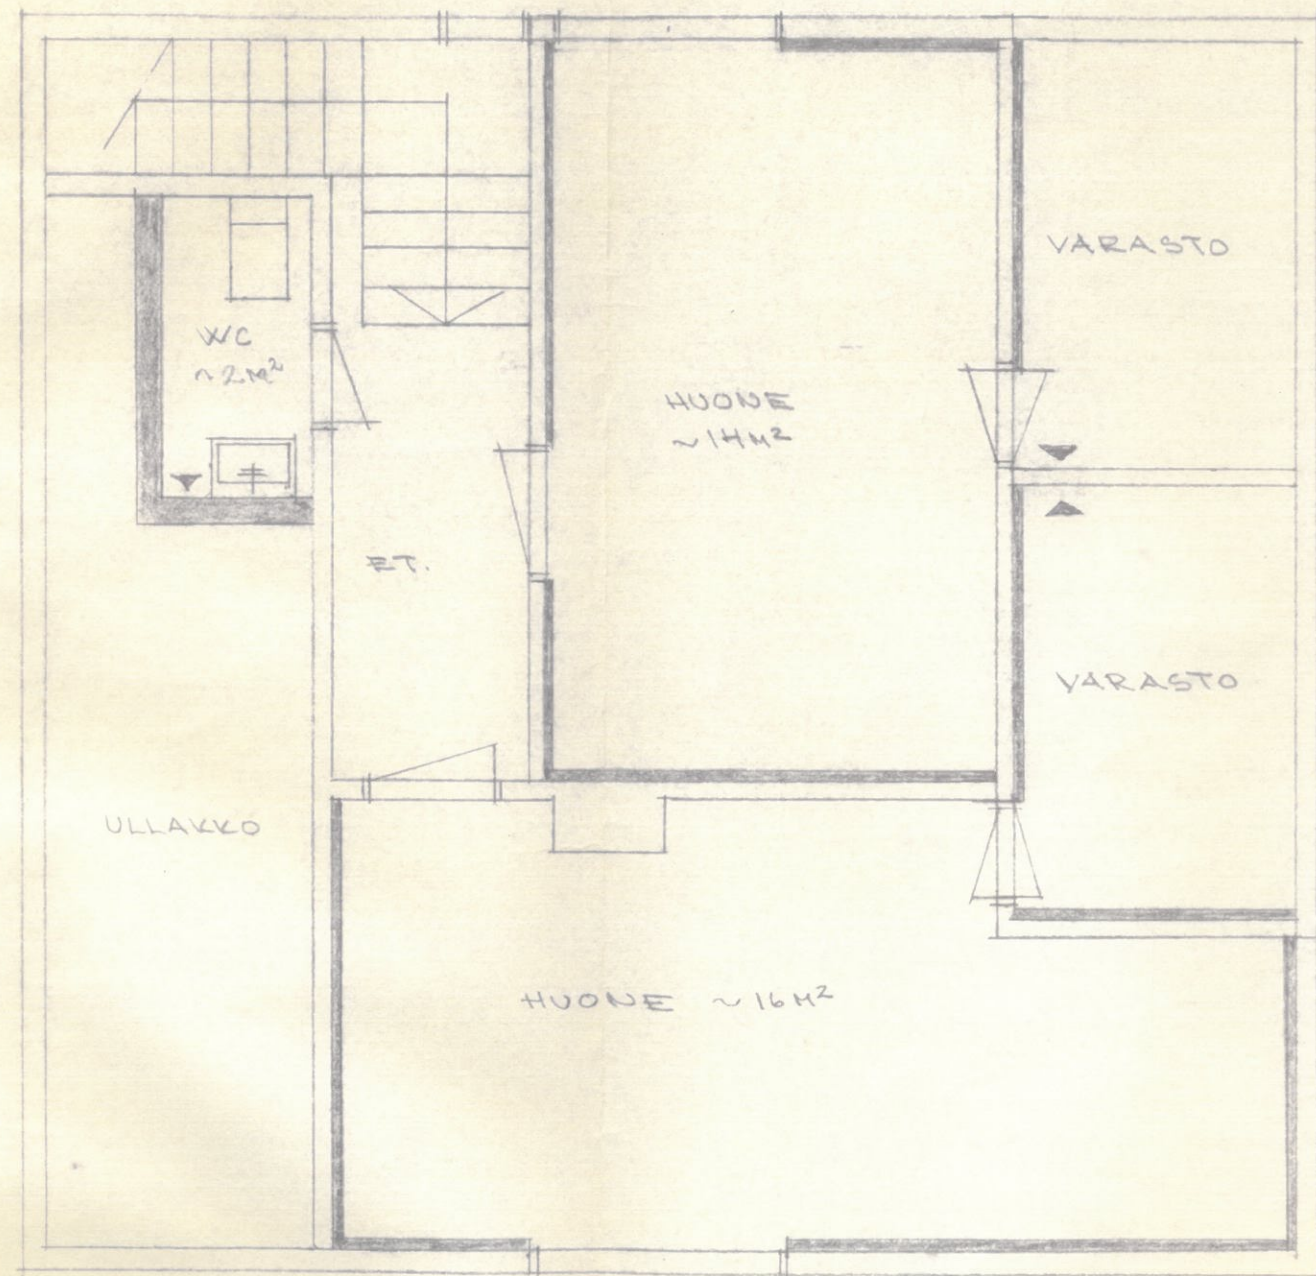

835

Hyväksytty rakennuslauta-
kunnan kokouksessa
17.06.1952

ASUINRAKENNUUKSEN PERUSKORJAUS


KIHNIÖN KUNTA KIHNIÖ

ROHJAPIIRROS II - KERROS 1:50

KIHNIÖ 21.5.1952 Pauli Länkä

■ = LÄMPÖERISTE RAK. TYÖN AIKANA

LEIKKAUS

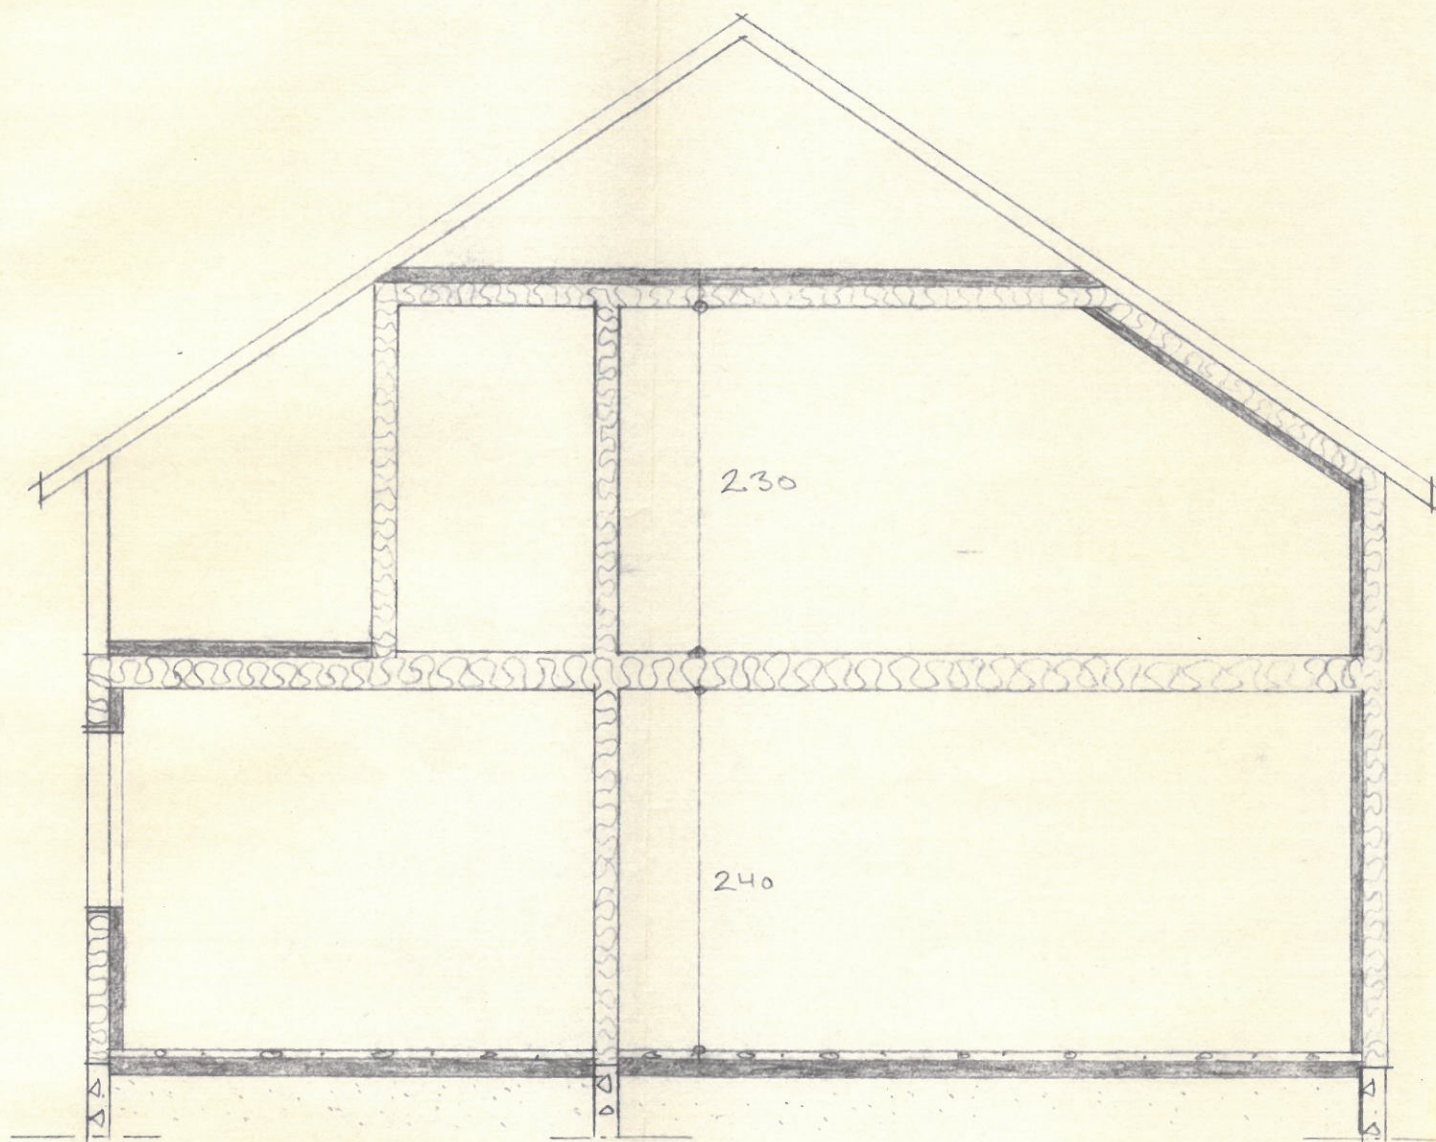

— = KILSTE PERUSKORJAUSTYÖN AIKANA


Hyväksytty rakennuslauta-
kunnan kokouksessa
17/06 1992

ASUINRAKENNUKSEN PERUSKORJAUS

KIHNIÖN KUNTA KIHNIÖ

LEIKKAUS 1:50

KIHNIÖ 11.6.1992 *Pasi Nieminen*

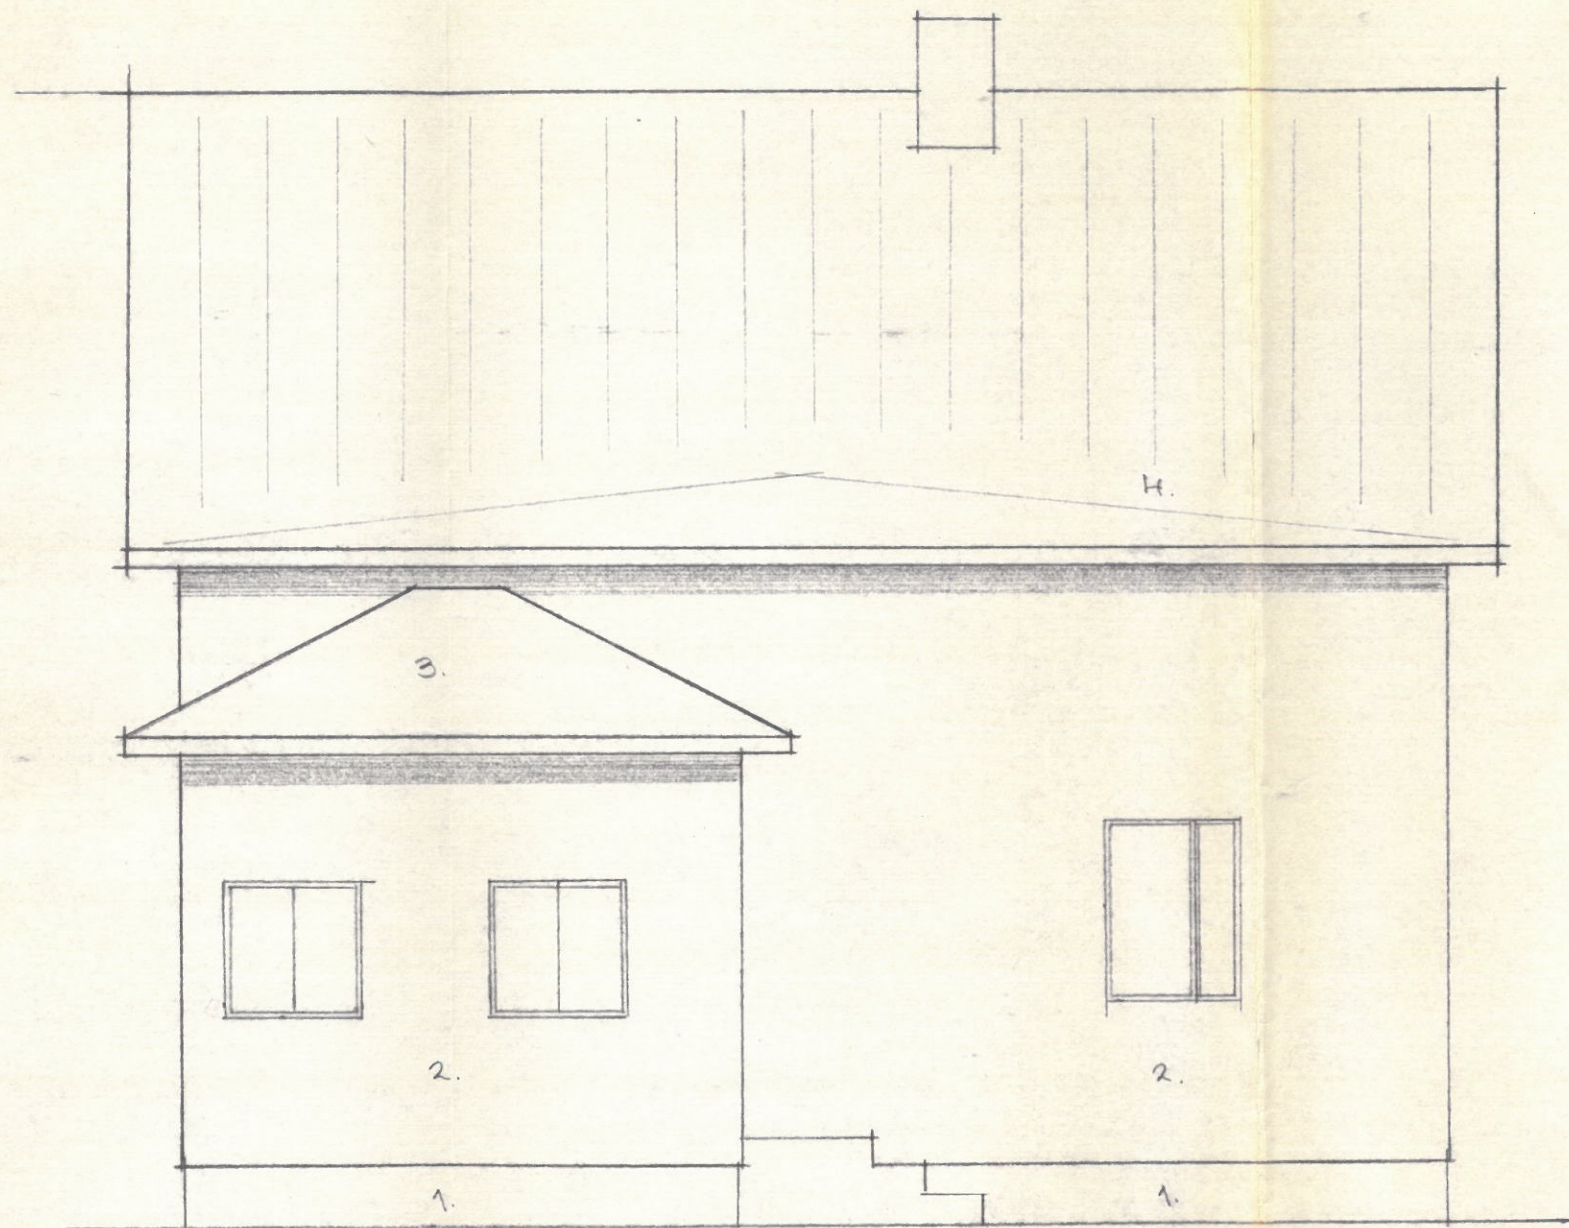


1. BETONI

2. PESTYLAUTA + RIPA

3. HUORA

4. KULTI

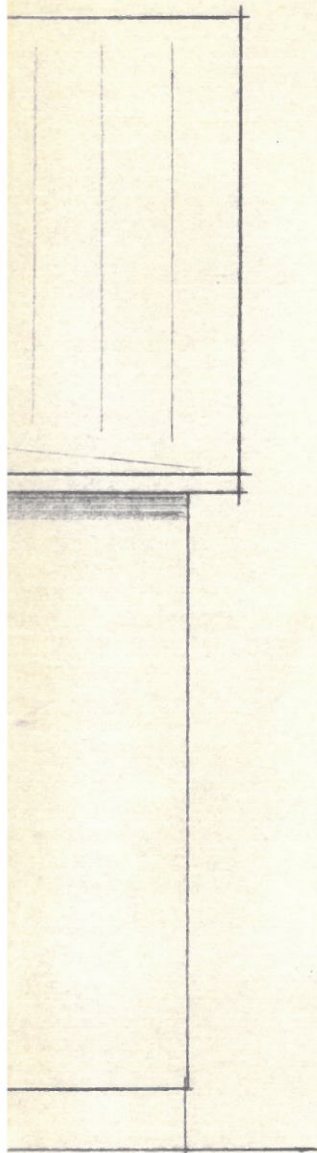

1. BETONI
2. KIVESTYLAUTA + RIPA
3. HUORA
4. KULTI

