


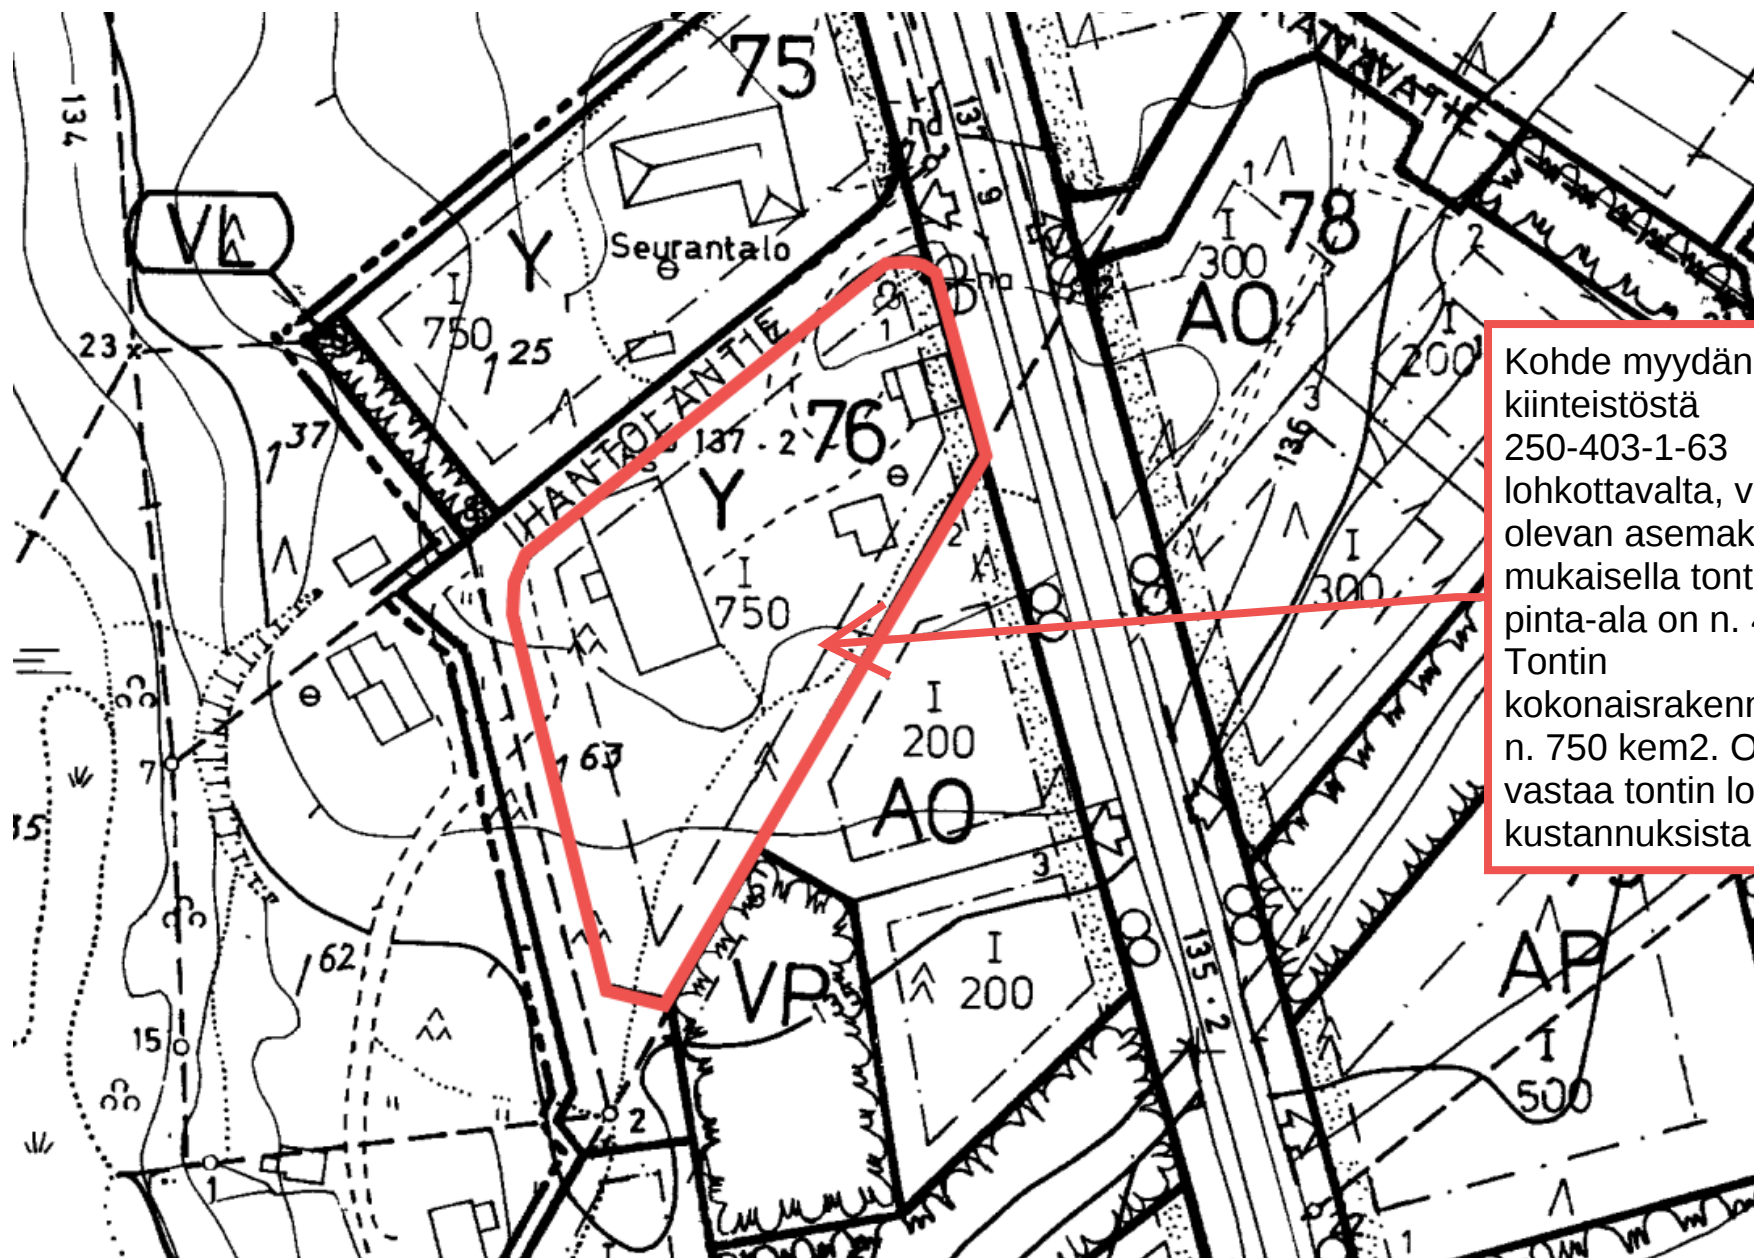

Kohde myydän
kiinteistöstä
250-403-1-63
lohkottavalta, voimassa
olevan asemakaavan
mukaisella tontilla, jonka
pinta-ala on n. 4900 m².
Tontin
kokonaisrakennusoikeus
n. 750 kem². Ostaja
vastaa tontin lohkomis-
kustannuksista.