


KANTORILA

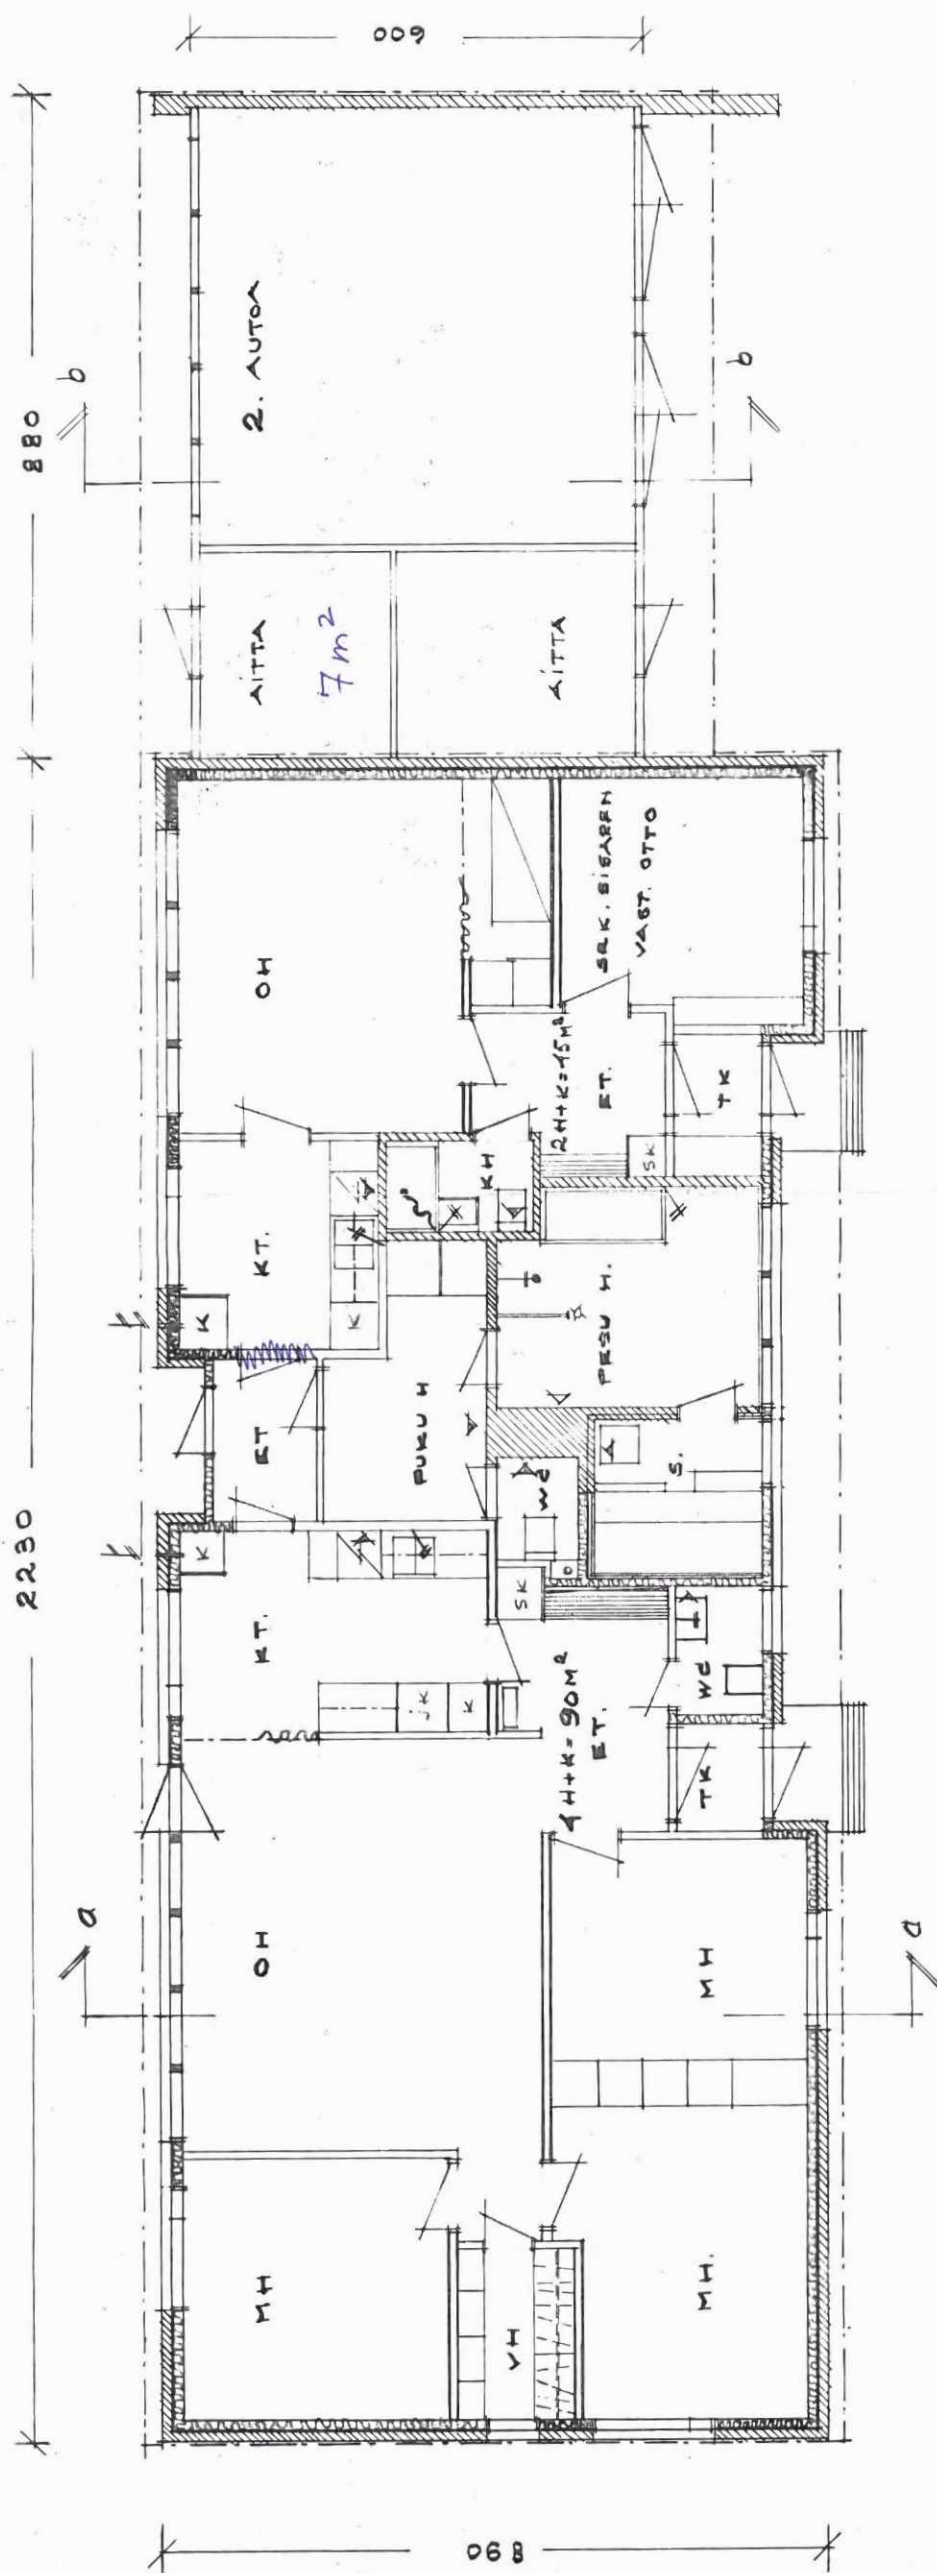

Polyfiers 1/100



RÄKENNÖRSEN PÖTÄN LÄINÄ	244 M ²
YHTÄINEN HUONEISTOLA	185 M ²
LÄMMIN TILAUS	565 M ³
KUULUVA TILAUS	1920 M ³

13245 y+7: 69743