VS1 EI15 44dB
tasoitus + maalaus
2xkipsilevy 13mm EK
teräsranka 66mm + minvilla 50mm
2xkipsilevy 13mm EK
tasoitus + maalaus

MÄRKÄTILOISSA VESIERISTYS

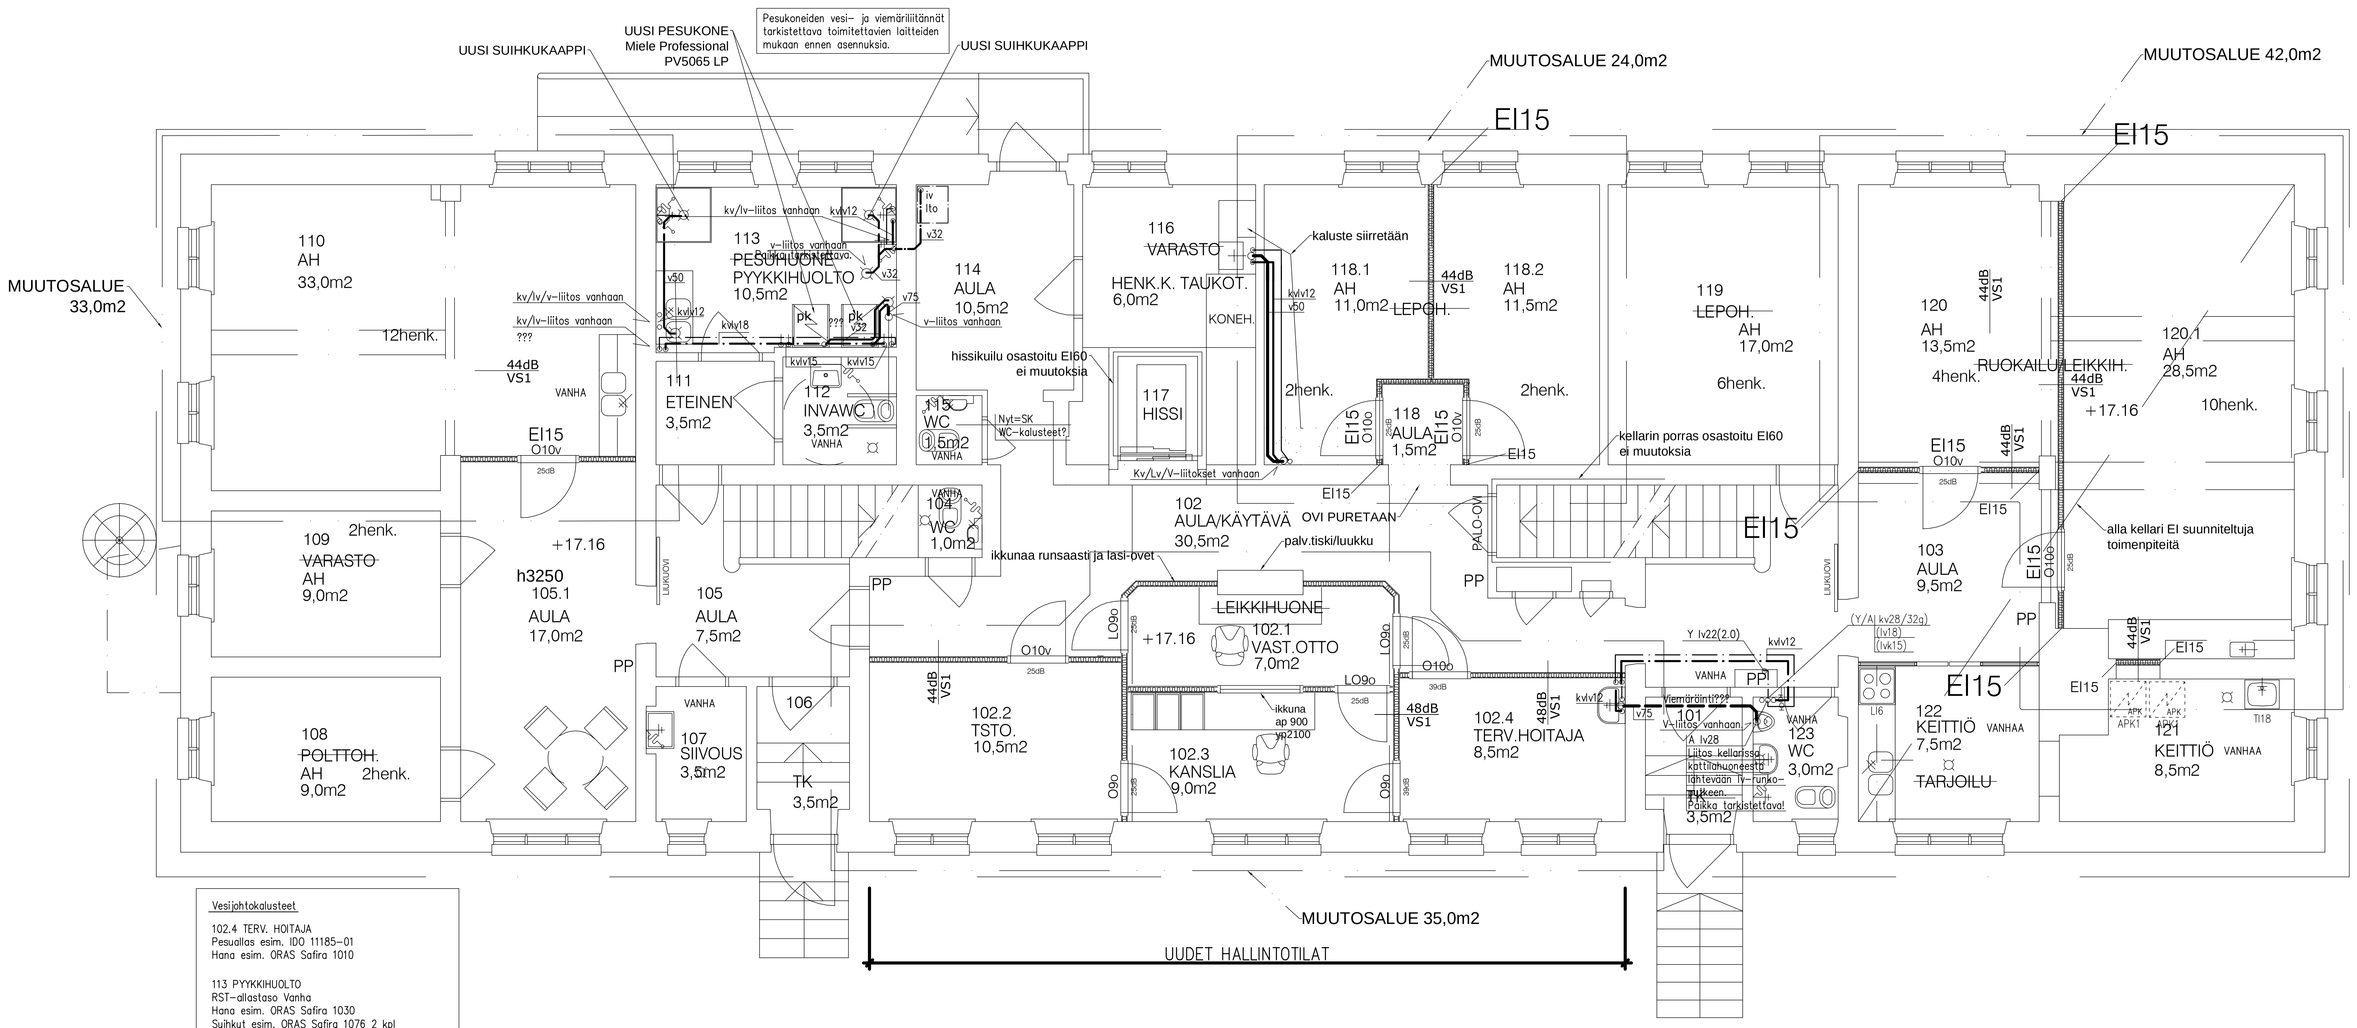

Vesijohtokalusteet

102.4 TERV. HOITAJA
Pesuallas esim. IDO 11185-01
Hana esim. ORAS Safira 1010

113 PYYKKIHUOLTO
RST-allastaso Vanha
Hana esim. ORAS Safira 1030
Suihkut esim. ORAS Safira 1076 2 kpl
Lattiakaivot Vanhat 2 kpl
Laittiakaivo LVI 33 11 374 1 kpl
Suihkuallast/-seinät RU:ssa
PK-hanat esim. ORAS 180 4 kpl
PK-viemäröintikpl 2 kpl

116 HENK. TAUKOTILA
Siiretty Pesuallas ja Hana

Kalusteiden mallit ja sopivuus tarkistettava ennen tilausta.

Vesijohdot kuparia.
Runkovesijohdot lämpöeristetään urakkaan kuuluvana.
Näkyvin jäävät eristykset pinnoitetaan esim. PVC-pinnoitteen palomääräykset huomioiden (PU).
Kaikki vesijohtokalusteet varustetaan kalustekohtaisin suluin.
Y = Putki ylös ylempään kerrokseen
y = Putki ylös kerroksessa
A = Putki almpaan kerrokseen
a = Putki alas kerroksessa

vanha rakenne
purettava rakenne
uusi rakenne
vanha säilyvä ovi
purettava ovi
uusi ovi (oviaukko)

Asuinhuoneiden ovet varustetaan kynnyksillä.
Rakennuksen tuna- ja merkkivalaistus päivitetään tulevien huoneiden käyttötarkoituksen mukaisesti.
Rakennuksen paloilmoitusjärjestelmä päivitetään tulevien huoneiden käyttötarkoituksen mukaisesti.
Rakennus varustetaan käsisammuttimilla sekä sammutuspeitteillä viranomaisten ohjeiden mukaan.
Uusien asuinhuoneiden (majoitushuoneiden) ovet päivitetään vastaamaan vaadittavaan paloluokitusta (EI15).
sekä ovet varustetaan ovensulkijoilla viranomaisten ohjeiden mukaan.
Rakennuksessa painovoimainen ilmanvaihto ja osissa tiloissa koneellinen poisto, tarvittavat muutokset tehdään erillisten IV-suunnitelmien mukaan
Uusien asuinhuoneiden osastointi EI15, ei muita suunniteltuja osastointi muutoksia.
Toiseen kerokseen rakennetaan yksi uusi pikapaloposti.

K.OSA	KORTTELI/TILA	TONTTI/RNro	RAKENNUSLUVAN TUNNUS
BLÄSNÄS 114)	4	1	
RAKENNUSTOIMENPIDE			PIRUSTUSLAJI / JUOKS.No
MUUTOS			VESI- JA VIEMÄRIJOHDOT / 1
RAKENNUSKOHTEEN NIMI JA OSOITE			PIRUSTUKSEN SISÄLTÖ / MITTAKAAVAT
NORRGÅRD PARAISTEN KAUPUNKI NORRGÅRDINTIE 4, 21600 PARAINEN			POHJA 1. KERROS / 1:50

LVI-insinööritoimisto
VELJEKSET LEHTONEN
Kiesikatu 10, 20780 KAARINA
P.(02)246 2444, F.(02)246 2939

SUUNLAKA	TYÖ No	PIIR.No	MUUTOS
LVI	15069	V-1	
PÄIVÄYS 05.02.2016	YKT.HENK. JL		

K.OSA	KORTTELI/TILA	TONTTI/RNro	RAKENNUSLUVAN TUNNUS
Bläsnäs (14)	4	1	
RAKENNUSTOIMENPIDE			PIRUSTUSLAJI / JUOKS.No
Käyttötarkoituksen muutos			Työpiirustus
RAKENNUSKOHTEEN NIMI JA OSOITE			PIRUSTUKSEN SISÄLTÖ / MITTAKAAVAT
Norrgård Paraisten kaupunki Norrgårdintie 4 21600 parainen			Pohja I-kerros / 1:50

SUUNLAKA	TYÖ No	MUUTOS
ARK	352	
PIIR.No	PÄIVÄYS	MUUTOS
F01	5.2.2016	

SUUNNITTELIJA
Mika Saari RA B.Sc

Arkkitehtuuristudio Saari
Vesuvintaipaleto 2 B 28, FI-24260 Salo, Finland
tel +358-(0)40-7468 152
e-mail mika.saari@edu.salonseutu.fi

Tekijänoikeus – Copyright © Tämä suunnitelmu (Ideatuta) on Arkkitehtuuristudio Saaren omaisuutta eikä sitä saa käyttää ilman tekijän lupaa.
Luvalla käytettäessä on Arkkitehtuuristudio Saaren ilkmenkki ja nimen olisva selvästi esillä.