


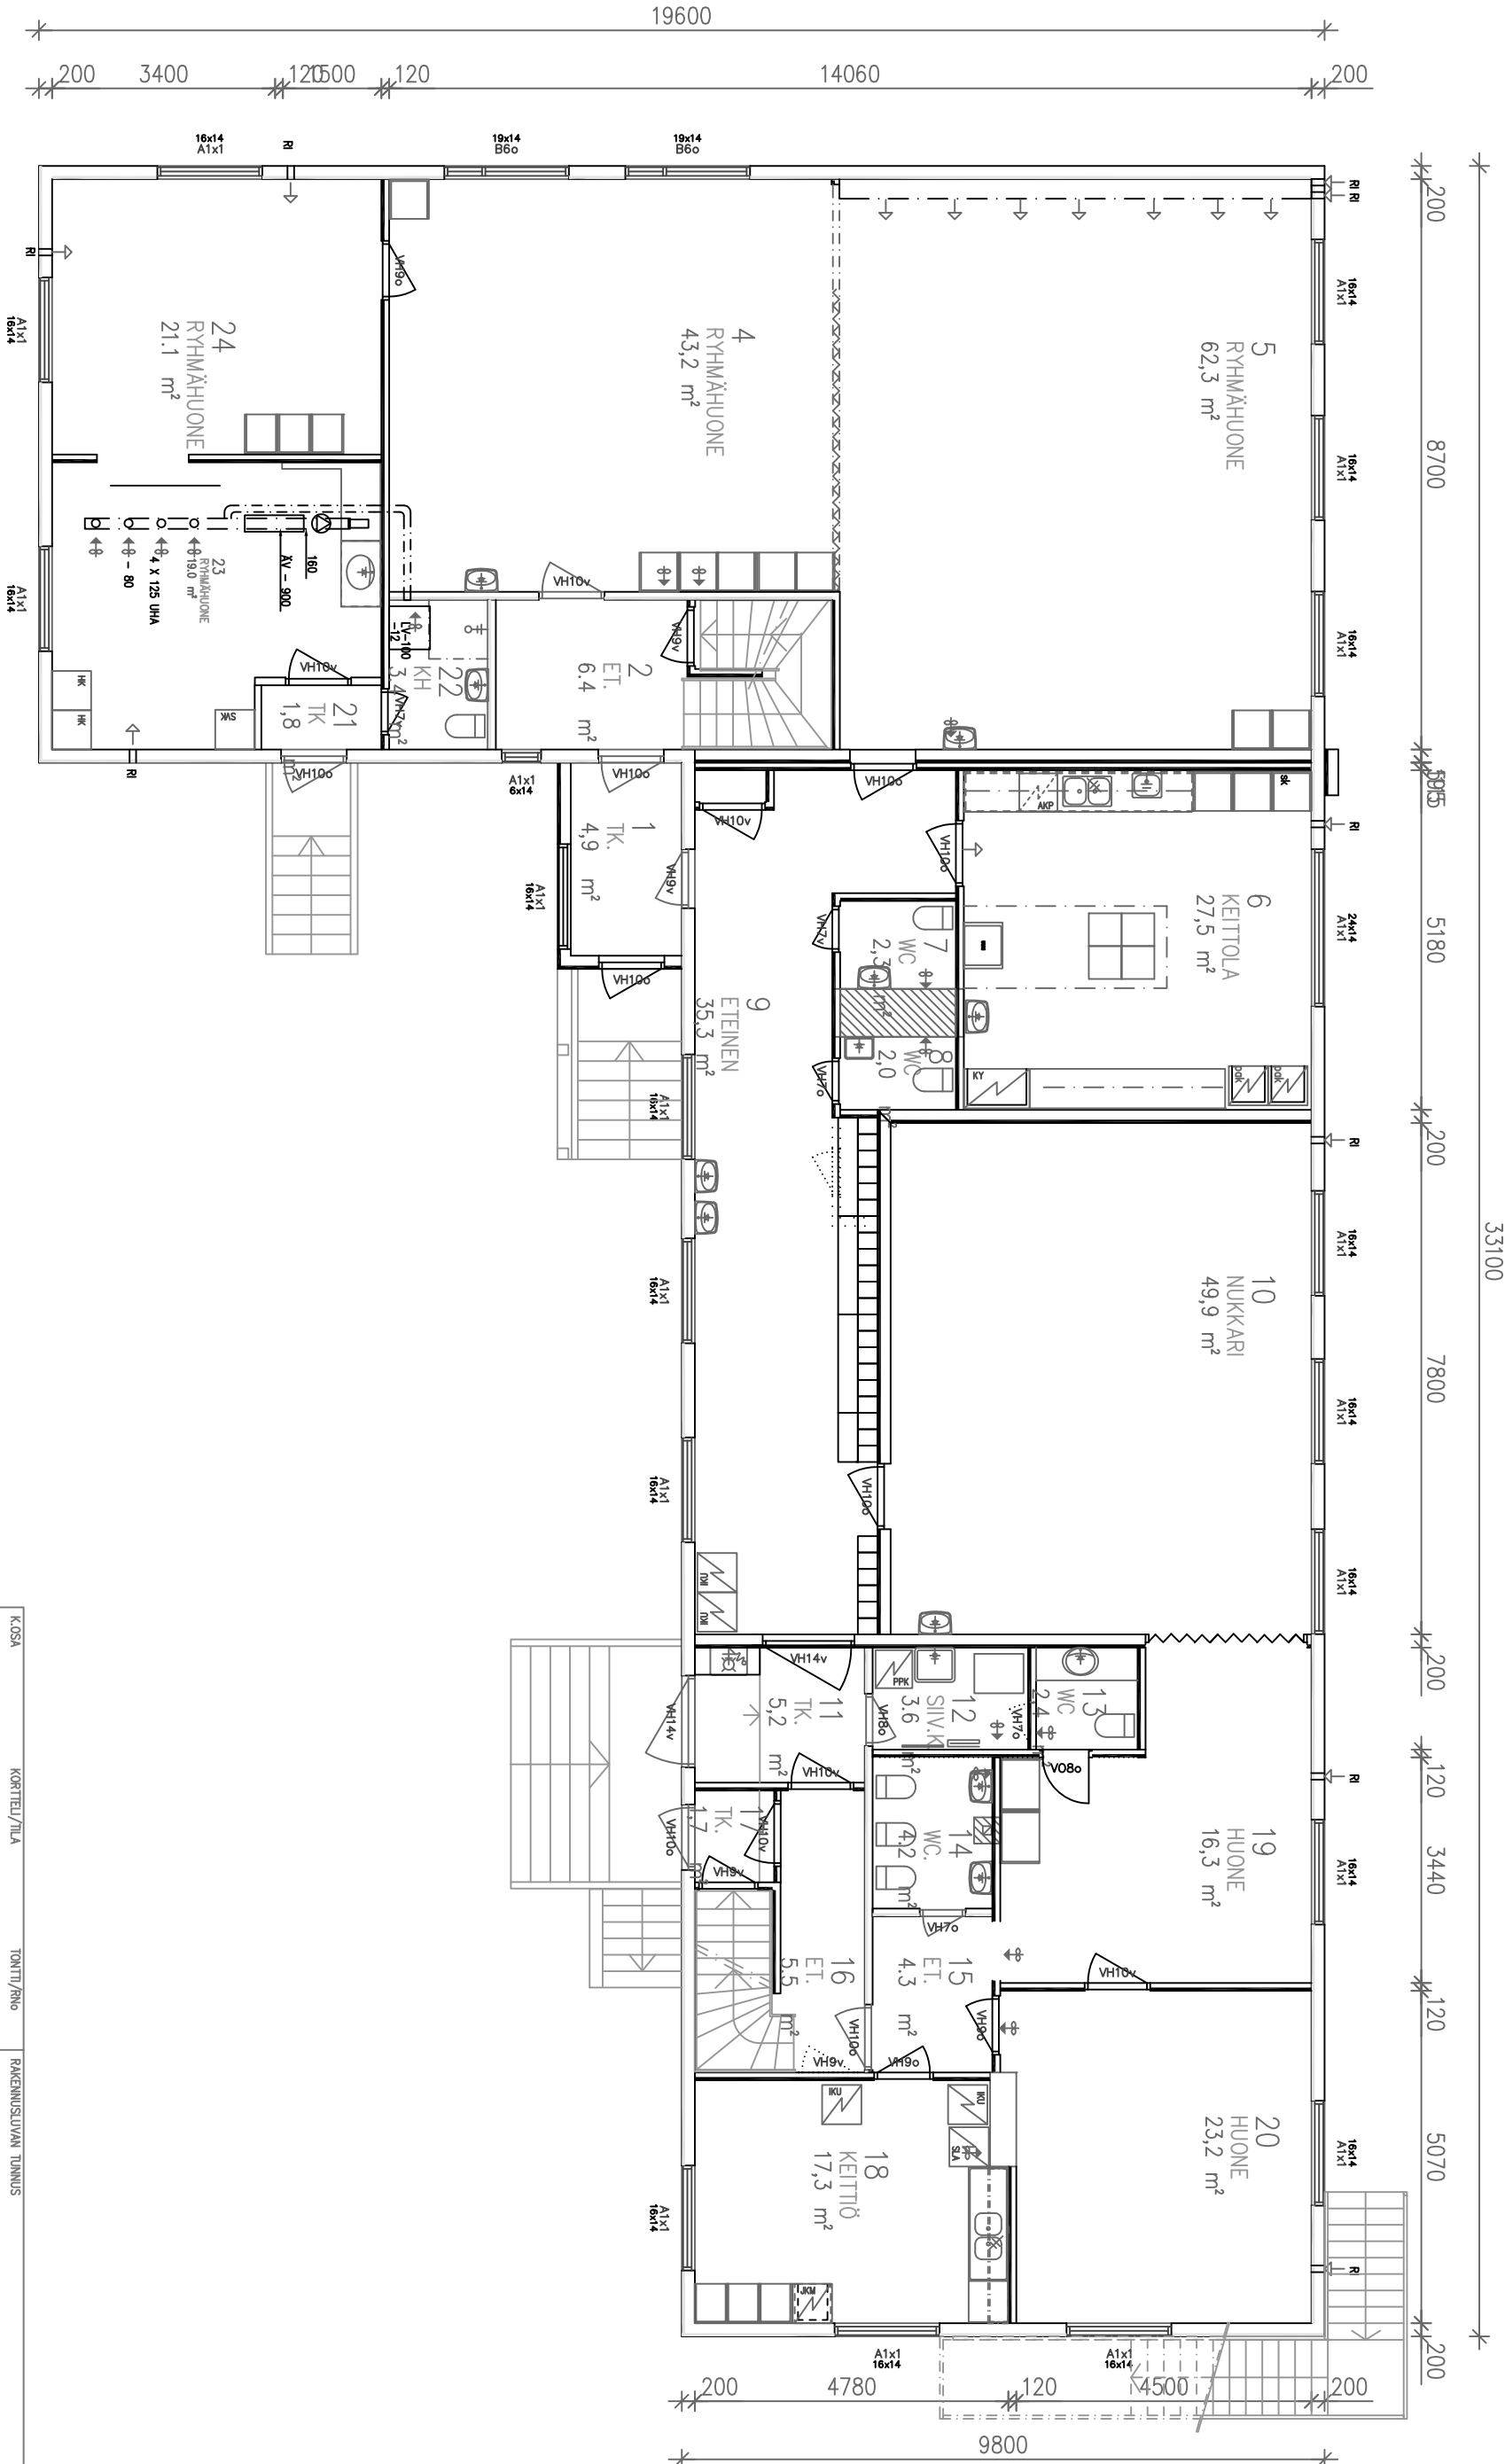

IV-JÄRJESTELMÄSELOSTUS

- katolla huipputurit
- tuuloilma ukoseinissä sijaitsevien ratistilmoventtiilien kautta

K.O.S.A	KORTTELU/TILA	TONITTI/RN:o	RAKENNUSLUVAN TUNNUS
RAKENNUSLOMENPIDE			
RAKENNUSKOHTIEN NIMI JA OSOITE	PIIRUSTUSLAJI	PÄÄPIIRUSTUS	JUOKS.No
PAUKARLAHDEN PÄIVÄKOTI	PIIRUSTUKSEN SISÄLTÖ	POHJAPIIRUSTUS 1-KRS	MITTAKAAVAT
79100 LEPPÄVIRTA	SUUNN.ALA	TYÖ No	PIIR.No
	LEPPÄVIRRAN KUNTA	ARK	MAUTOS
	TEKNINEN TOIMISTO	PÄIVÄYS	YHTIENK.
	PL4,79101 LEPPÄVIRTA	11.3.2014	Sanna Parkkonen
	puh. 017-570911, fax 017-5709445		