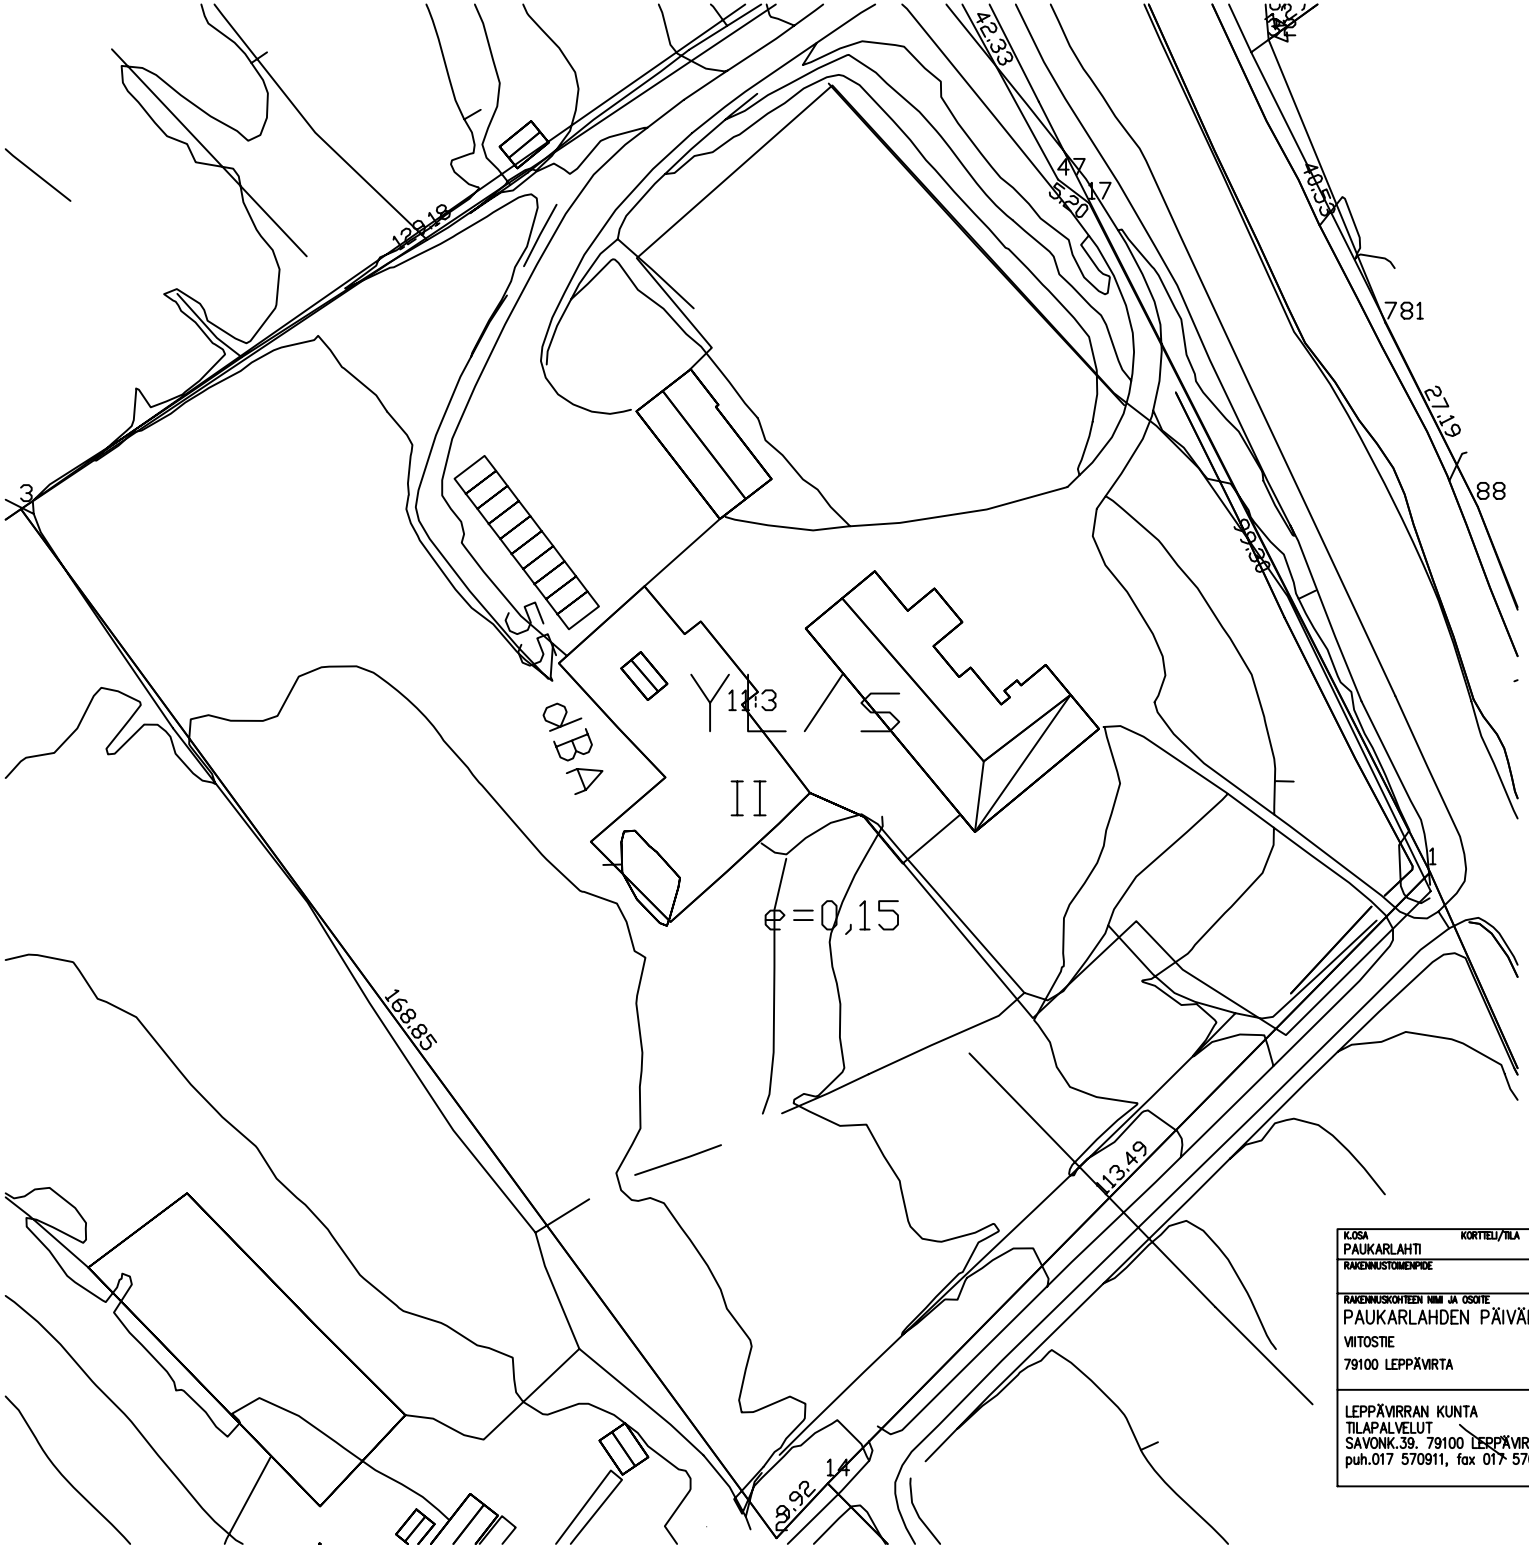

K.OSA / KORTTELI/TILA / TONTTI/RNo PAUKARLAHTI		RAKENNUSLUVAN TUNNUS	
RAKENNUSTOIMENPIDE		PIIRUSTUSLAJI PÄÄPIIRUSTUS	JUOKS.No 1
RAKENNUSKOHTEEN NIMI JA OSOITE PAUKARLAHDEN PÄIVÄKOTI VIITOSTIE 79100 LEPPÄVIRTA		PIIRUSTUKSEN SISÄLTÖ ASEMAPIIRROS	MITTAKAAVAT 1:1000
LEPPÄVIRRAN KUNTA TILAPALVELUT SAVONK.39. 79100 LEPPÄVIRTA puh.017 570911, fax 017 5709445		SUUN.LALA ARK PÄIVÄYS 18.8.2009	TYÖ No / PIIR.No / MUUTOS YHT.HENK. Arvi Laitinen