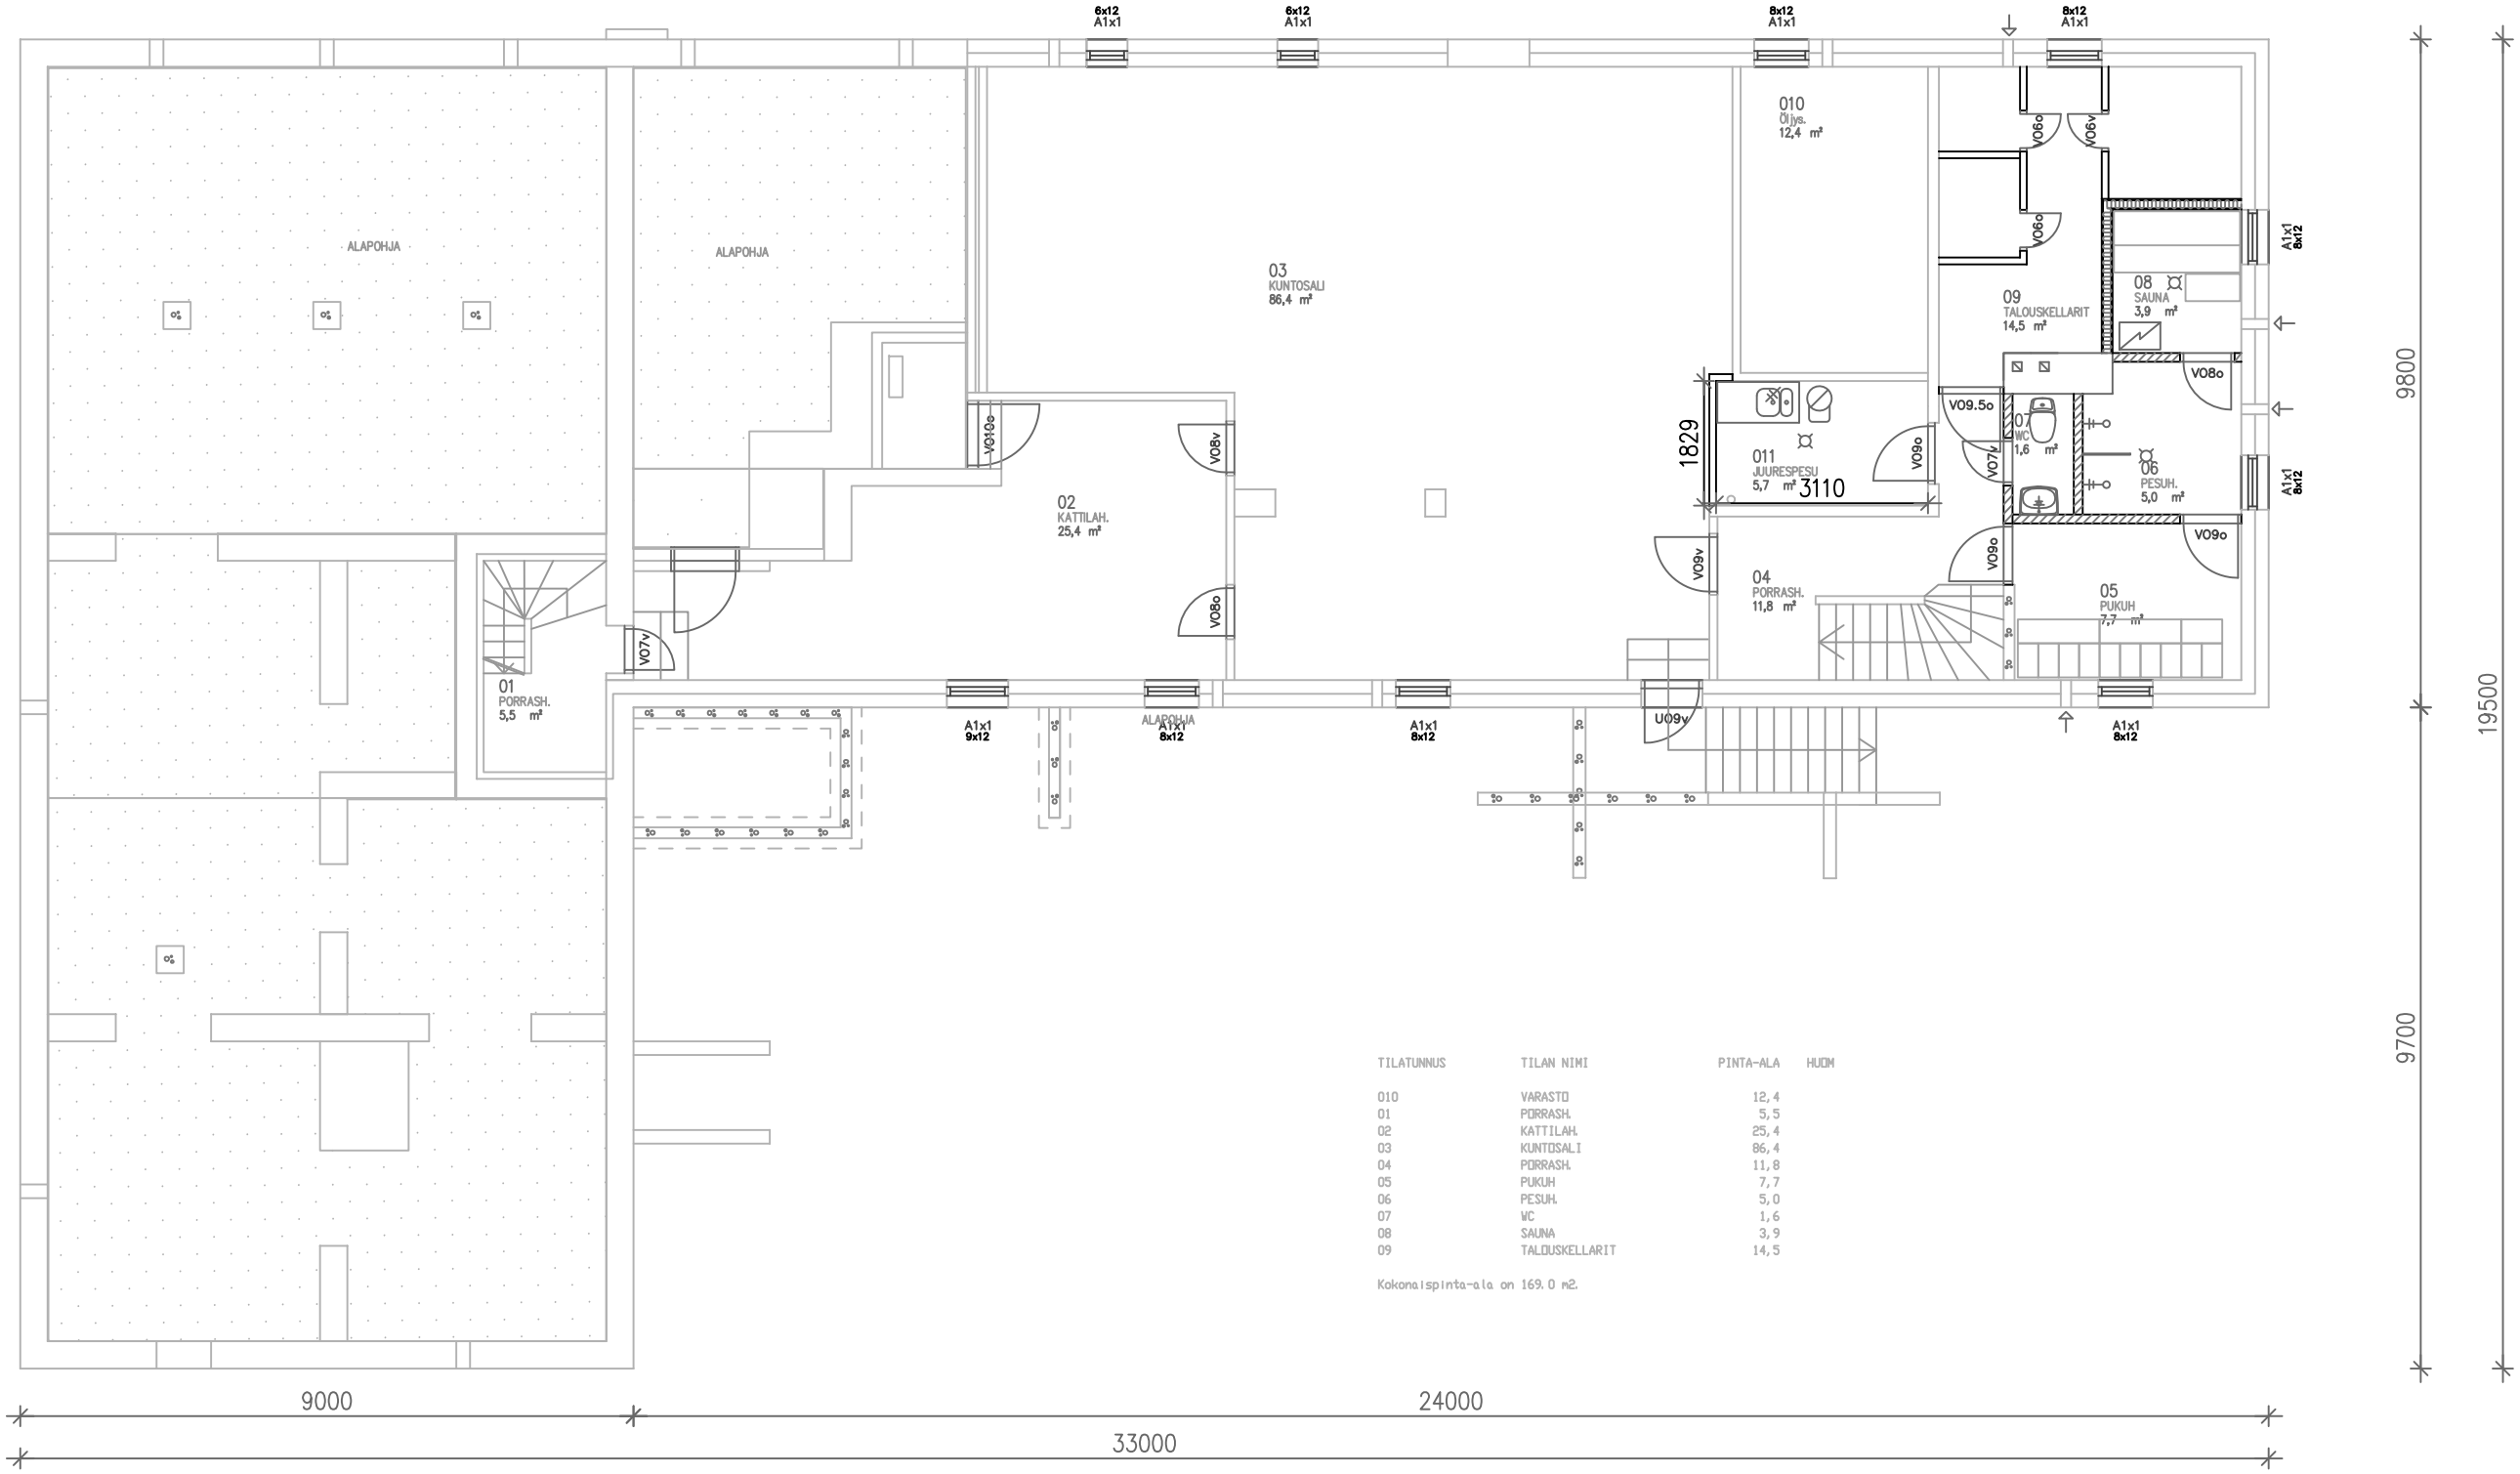

TILATUNNUS	TILAN NIMI	PINTA-ALA	HUOM
010	VARASTO	12,4	
01	PORRASH.	5,5	
02	KATTILAH.	25,4	
03	KUNTOSALI	86,4	
04	PORRASH.	11,8	
05	PUKUH	7,7	
06	PESUH.	5,0	
07	WC	1,6	
08	SAUNA	3,9	
09	TALOUSKELLARIT	14,5	

Kokonaispinta-ala on 169.0 m2.

K.OSA	KORTTELI/TILA	TONTTI/RNo	RAKENNUSLUVAN TUNNUS	
PAUKARLAHTI				
RAKENNUSTOIMENPIDE			PIIRUSTUSLAJI: PÄÄPIIRUSTUS	JUOKS.No: 1
RAKENNUSKOHTEEN NIMI JA OSOITE: PAUKARLAHDEN PÄIVÄKOTI 79100 LEPPÄVIRTA			PIIRUSTUKSEN SISÄLTÖ: POHJA, Kellarikrs.	MITTAKAAVAT: 1:100
LEPPÄVIRRAN KUNTA TEKNINEN TOIMISTO PL4,79101 LEPPÄVIRTA puh. 017-570911, fax 017-5709445			SUUN.ALA: ARK TYÖ No PIIR.No MUUTOS PÄIVÄYS: 09.11.2005 YHT.HENK.: Arvi Laitinen	