

213
PESUH./N

210
WC

208
WC

207
PUKUH./M

204
ETEINEN

218
VARASTO
+107,950

155
ARKISTO

154
POTILASTSTO.

161
KÄYTÄVÄ

153
AULA/ODOTUS
+104,600

112
TK

kaapeli-
kikkaat
keskuskamerossa

valaisin no 35

valaisin no 10

valaisin


ovimerkki valaisin

valaisin no 2

valaisin

valaisin no 29

C-C

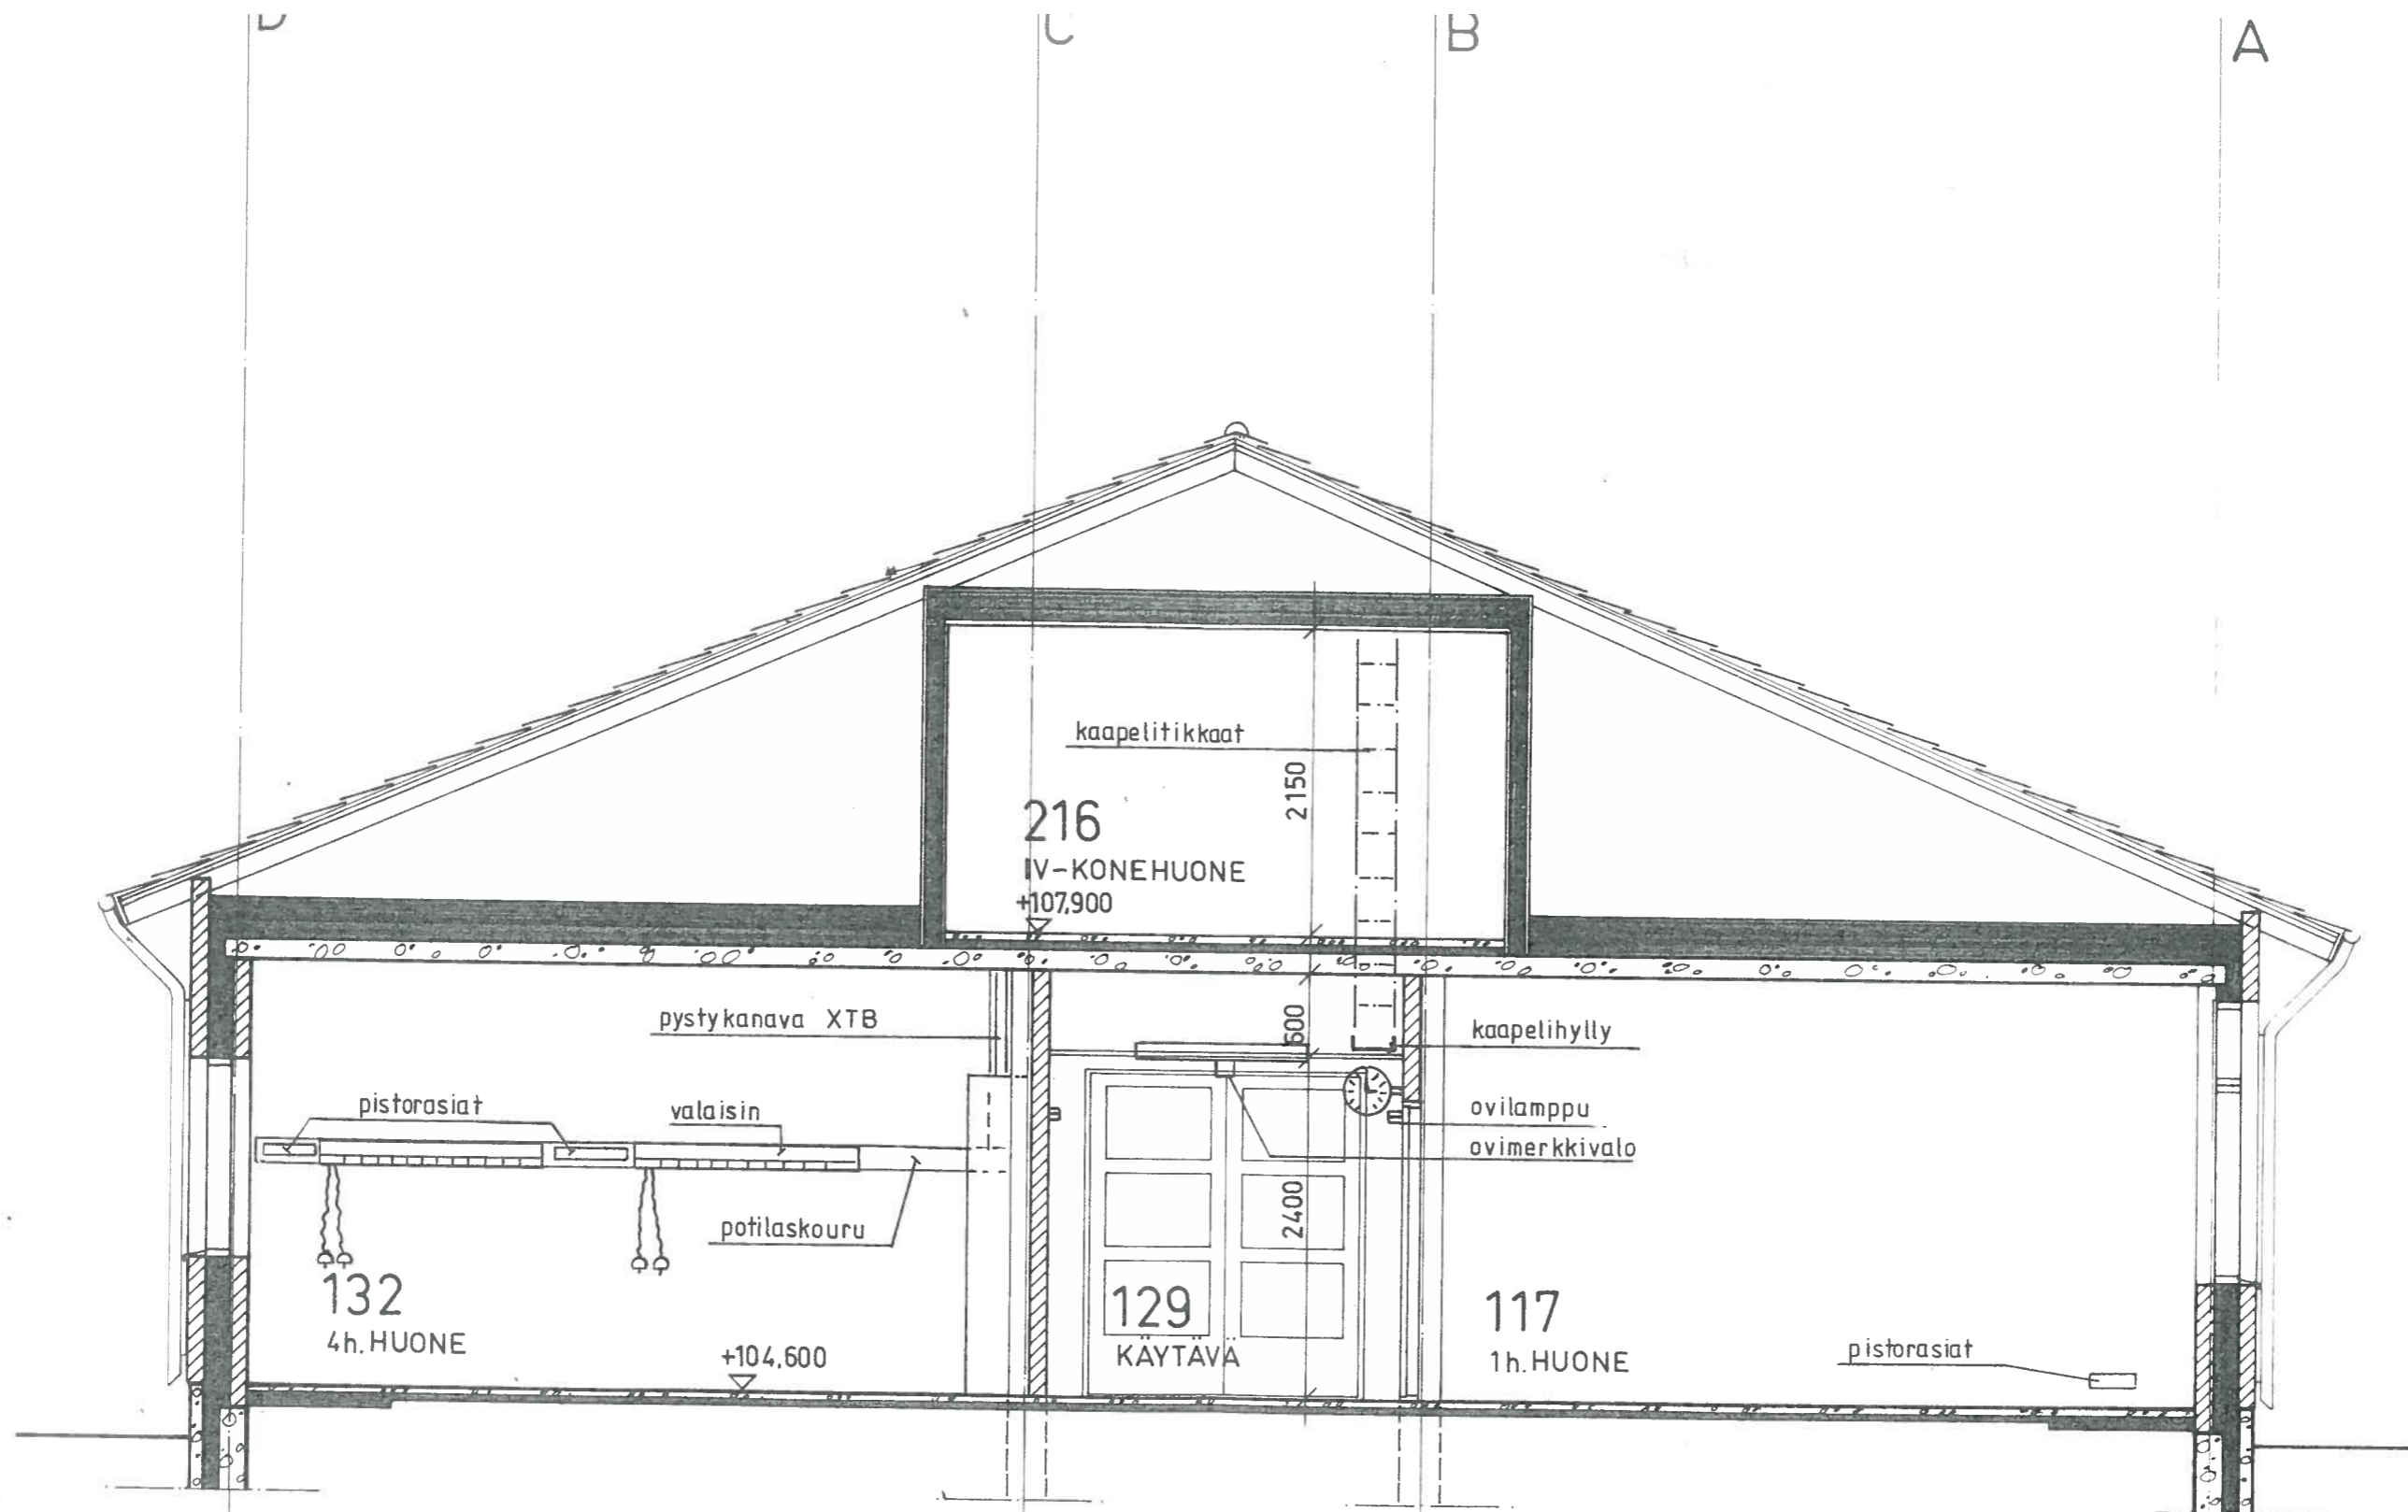

A-A


D

C

B

A

A

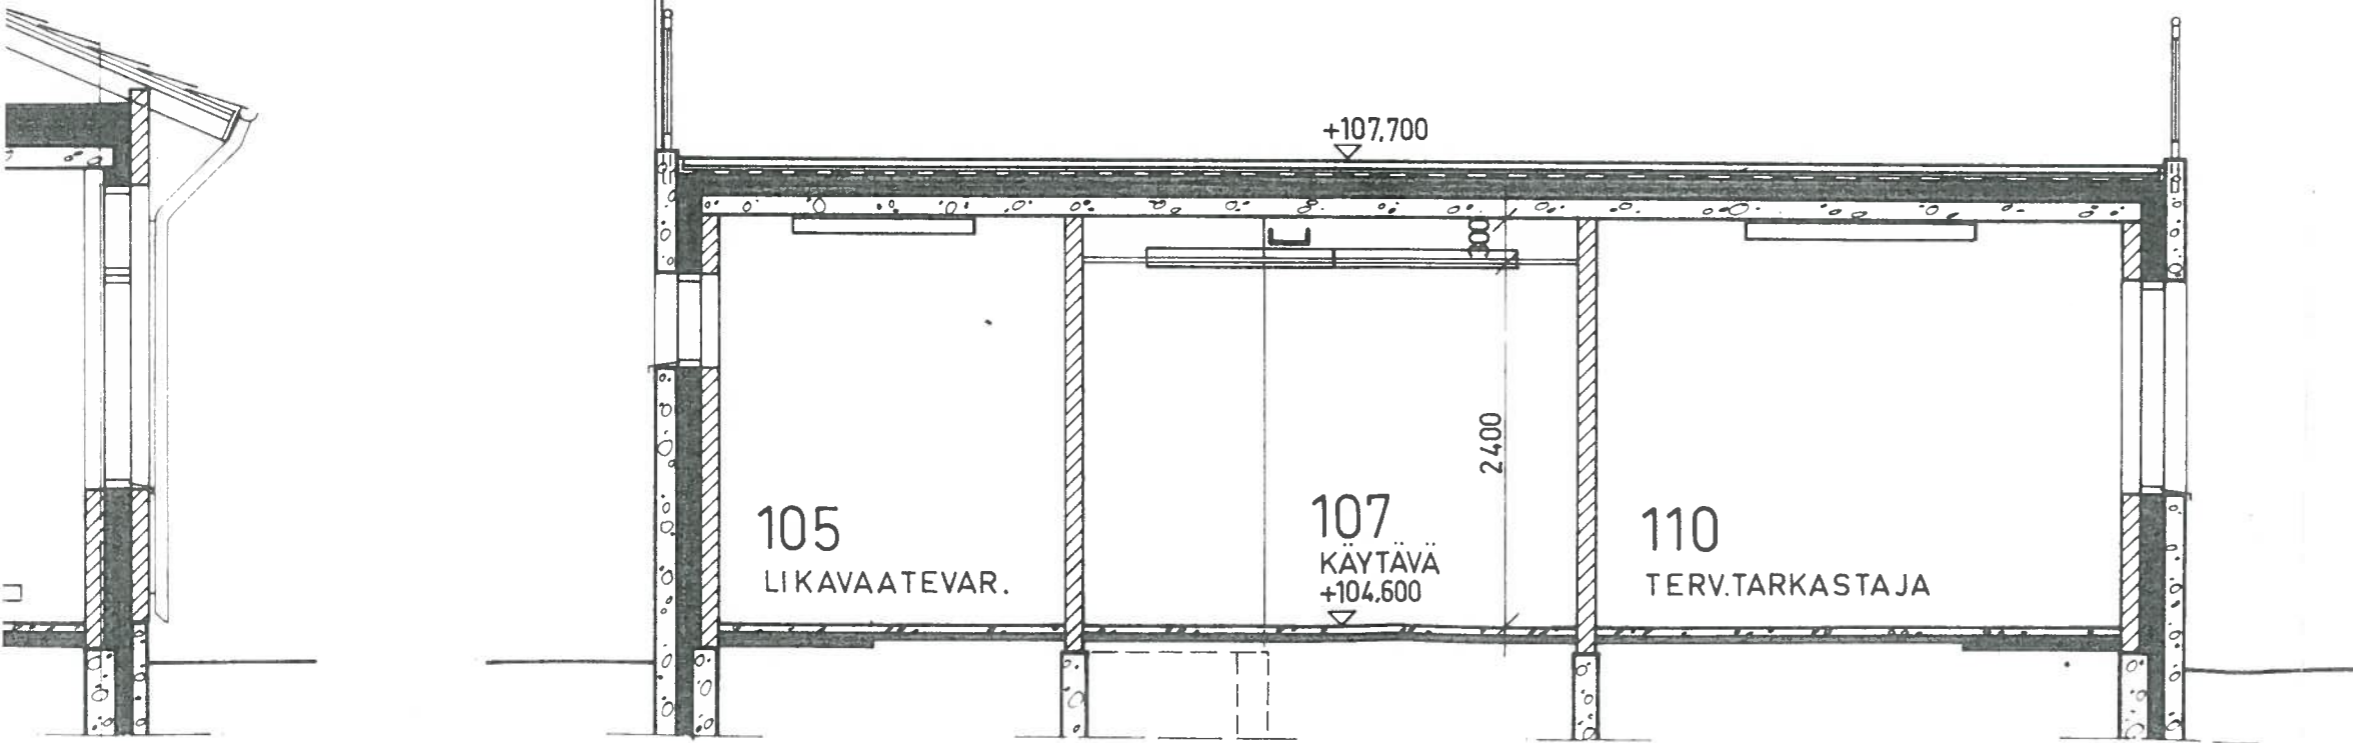

B-B

TERVEYSKESKUS, SIVUASEMA KESÄLAHTI
LEIKKAUKSET A-A, JA B-B



A-ryhmän sähköasennusliike

radioapu

T: MI E. O. HÄMÄLÄINEN
Savonlinna ☎ 28611 Kuopio ☎ 122655

Valm.
N:o

Työ
N:o

K. osa / Kylä Kortteli / Tila Tontti / Rn. o

KESÄLAHTI

Rakennusmenopide

UUDISRAKENNUS

Rakennuskohteen nimi ja osoite

TERVEYSKESKUS SIVUASEMA
KESÄLAHTI

Suunnittelijan nimi, päiväys ja allekirjoitus

1980 - 11 - 15

INSINÖÖRITOIMISTO

VELI HIRVONEN KY

PUH. 973-28 231
KIRKKOKATU 17 B 23
80100 JOENSUU 10

KESÄLAHTI

TERVEYSKESKUS, SIVUASEMA

Kesälahden kunta

ARKKITEHTITOIMISTO ERKKI HELASVUO KY

KOULUKATU 20 - 80100 JOENSUU 10 - PUH. 973-21 791, 27 820

1980 - 09 - 29

A