


LEKKAUS A-A

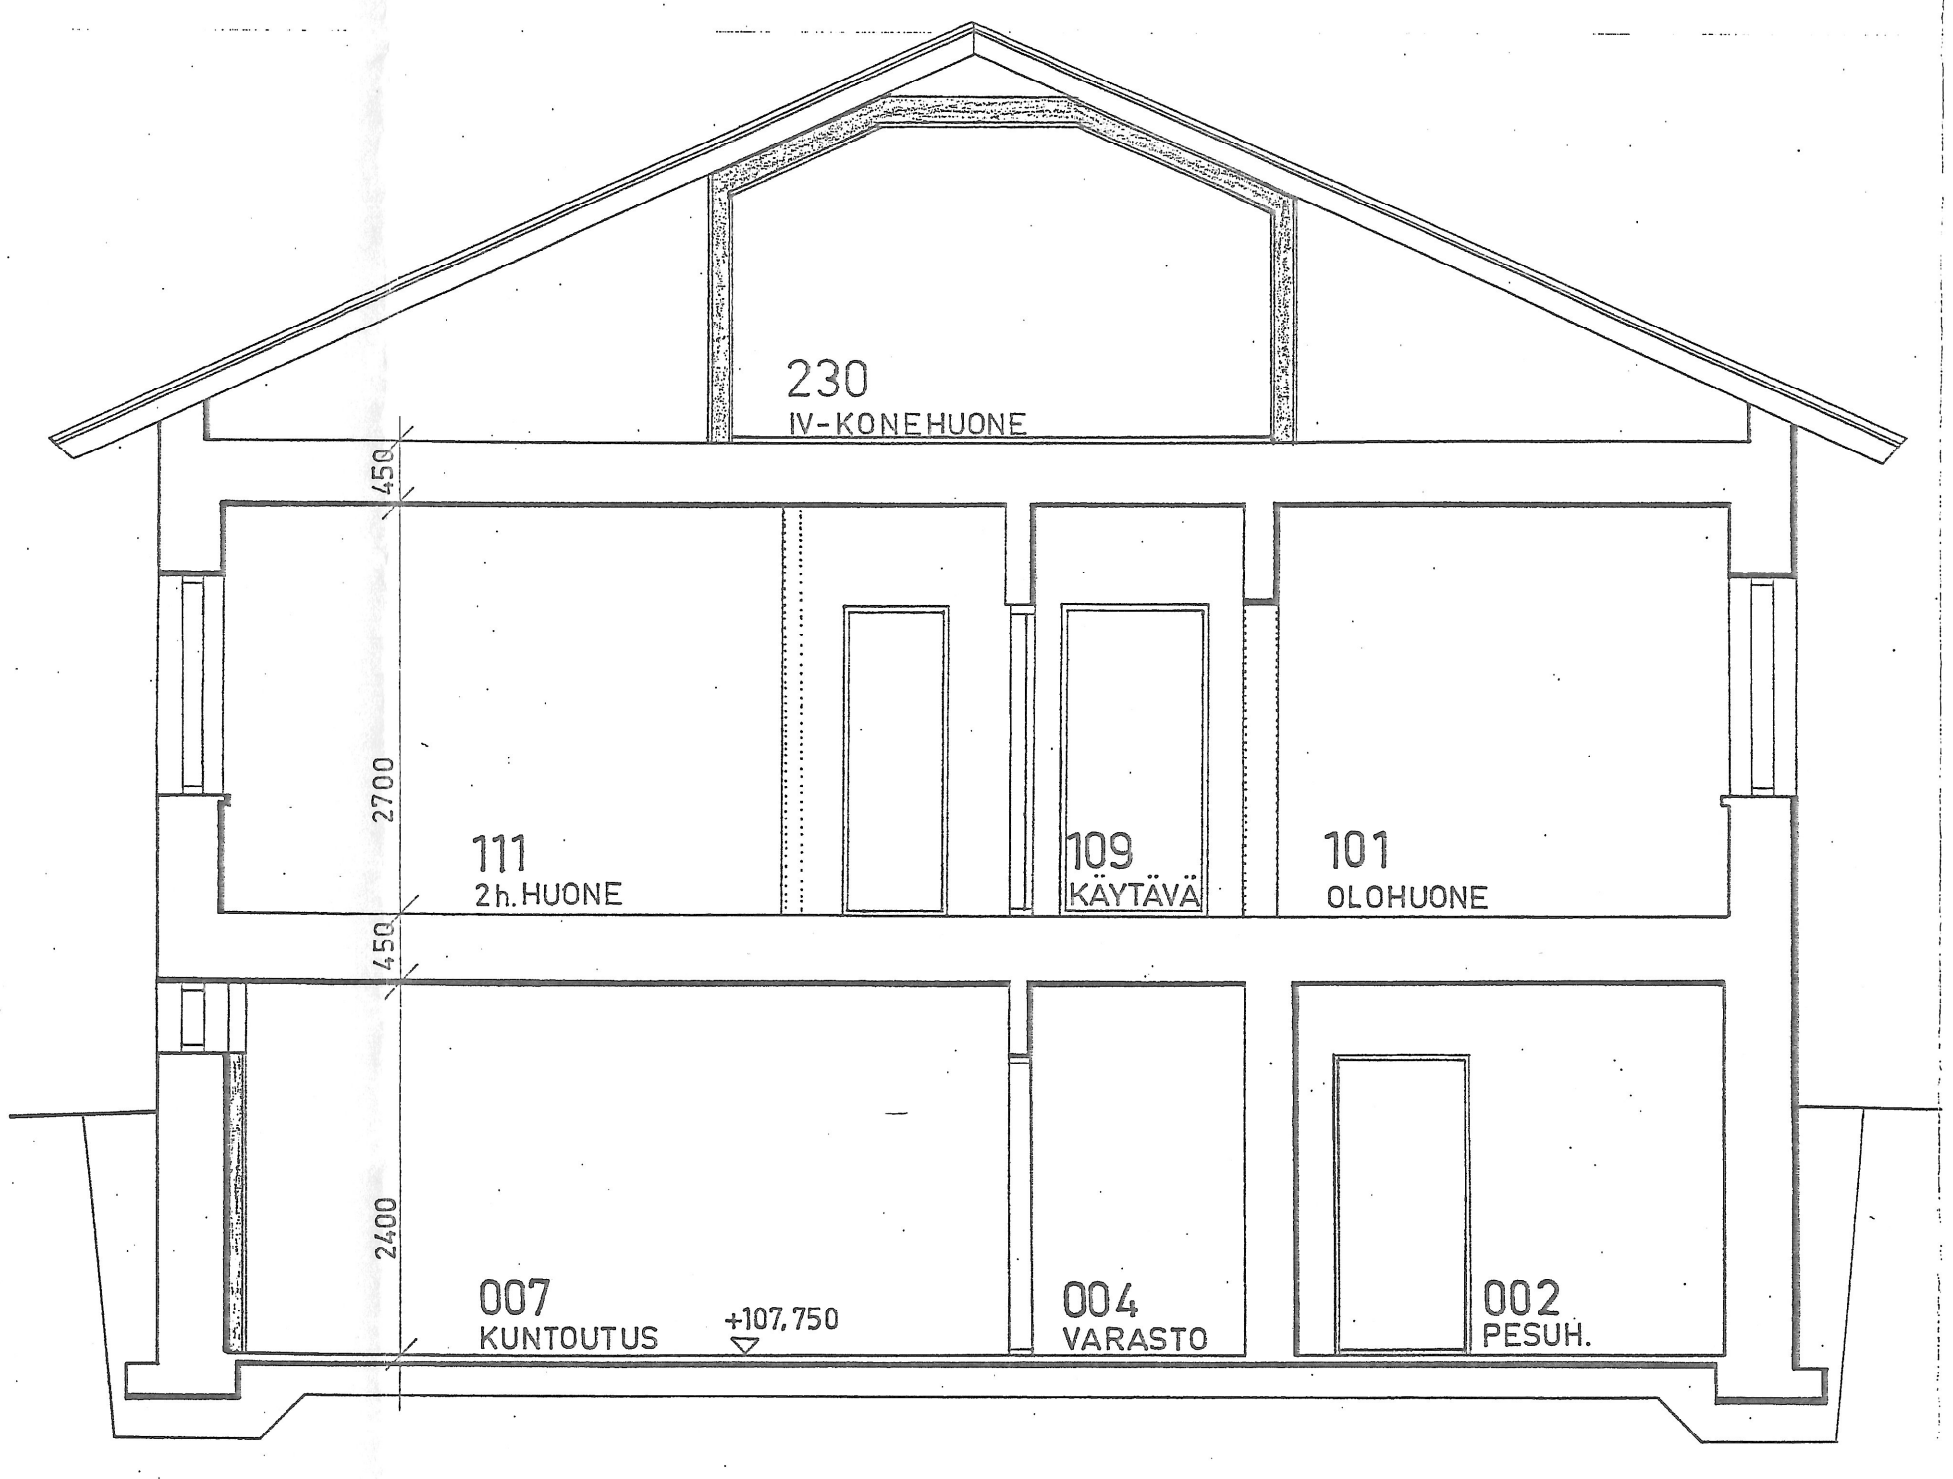

LEKKAUS B-B

KESÄLAHTI		työpiirustus	
VANHAINKOTI			
Kesälahden kunta		Leikkaukset A-A ja B-B 1:50	
ARKKITEHTITOIMISTO ERIKKI HELASVUO KY		TITTO NO. PIIR. NO. MAITOS	
SILTAKATU 16 C - 80100 JOENSUU 10 - PUH. 073-28 374		ARK 162 16	
1982 -09-28			