




Kiinteistötunnus:	762-413-24-58
Kunta:	Sonkajärvi (762)
Kylä:	RUTAKKO (413)
Nimi:	PAPPILA
Palstojen lkm:	6
Rekisteriyksikön alueella on asemakaava ja yleiskaava.	

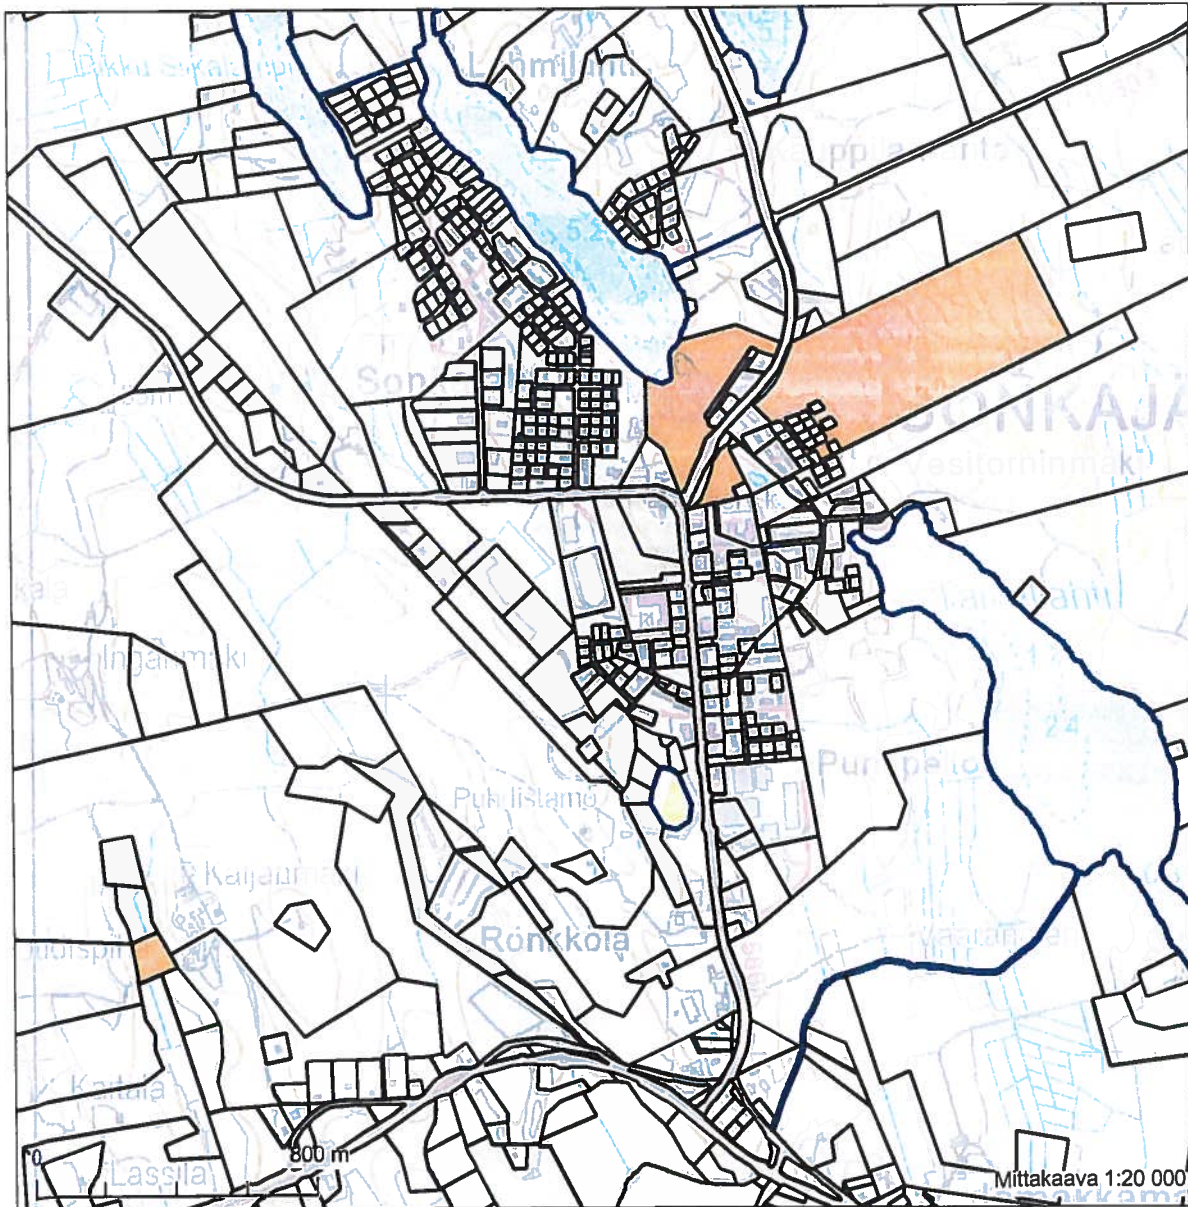


7061898

Kiinteistörekisterikartan sijaintitiedoissa voi olla epätarkkuuksia.  
Rekisteriyksikön tarkka alueellinen ulottuvuus selviää toimitusasiakirjoista ja maastosta. Taustakartta on viitteellinen.  
Tulostettu kiinteistötietojärjestelmästä 01.06.2012.

Kartta on tulostettu  
ETRS-TM35FIN-koordinaatistossa.

7058578  
527284

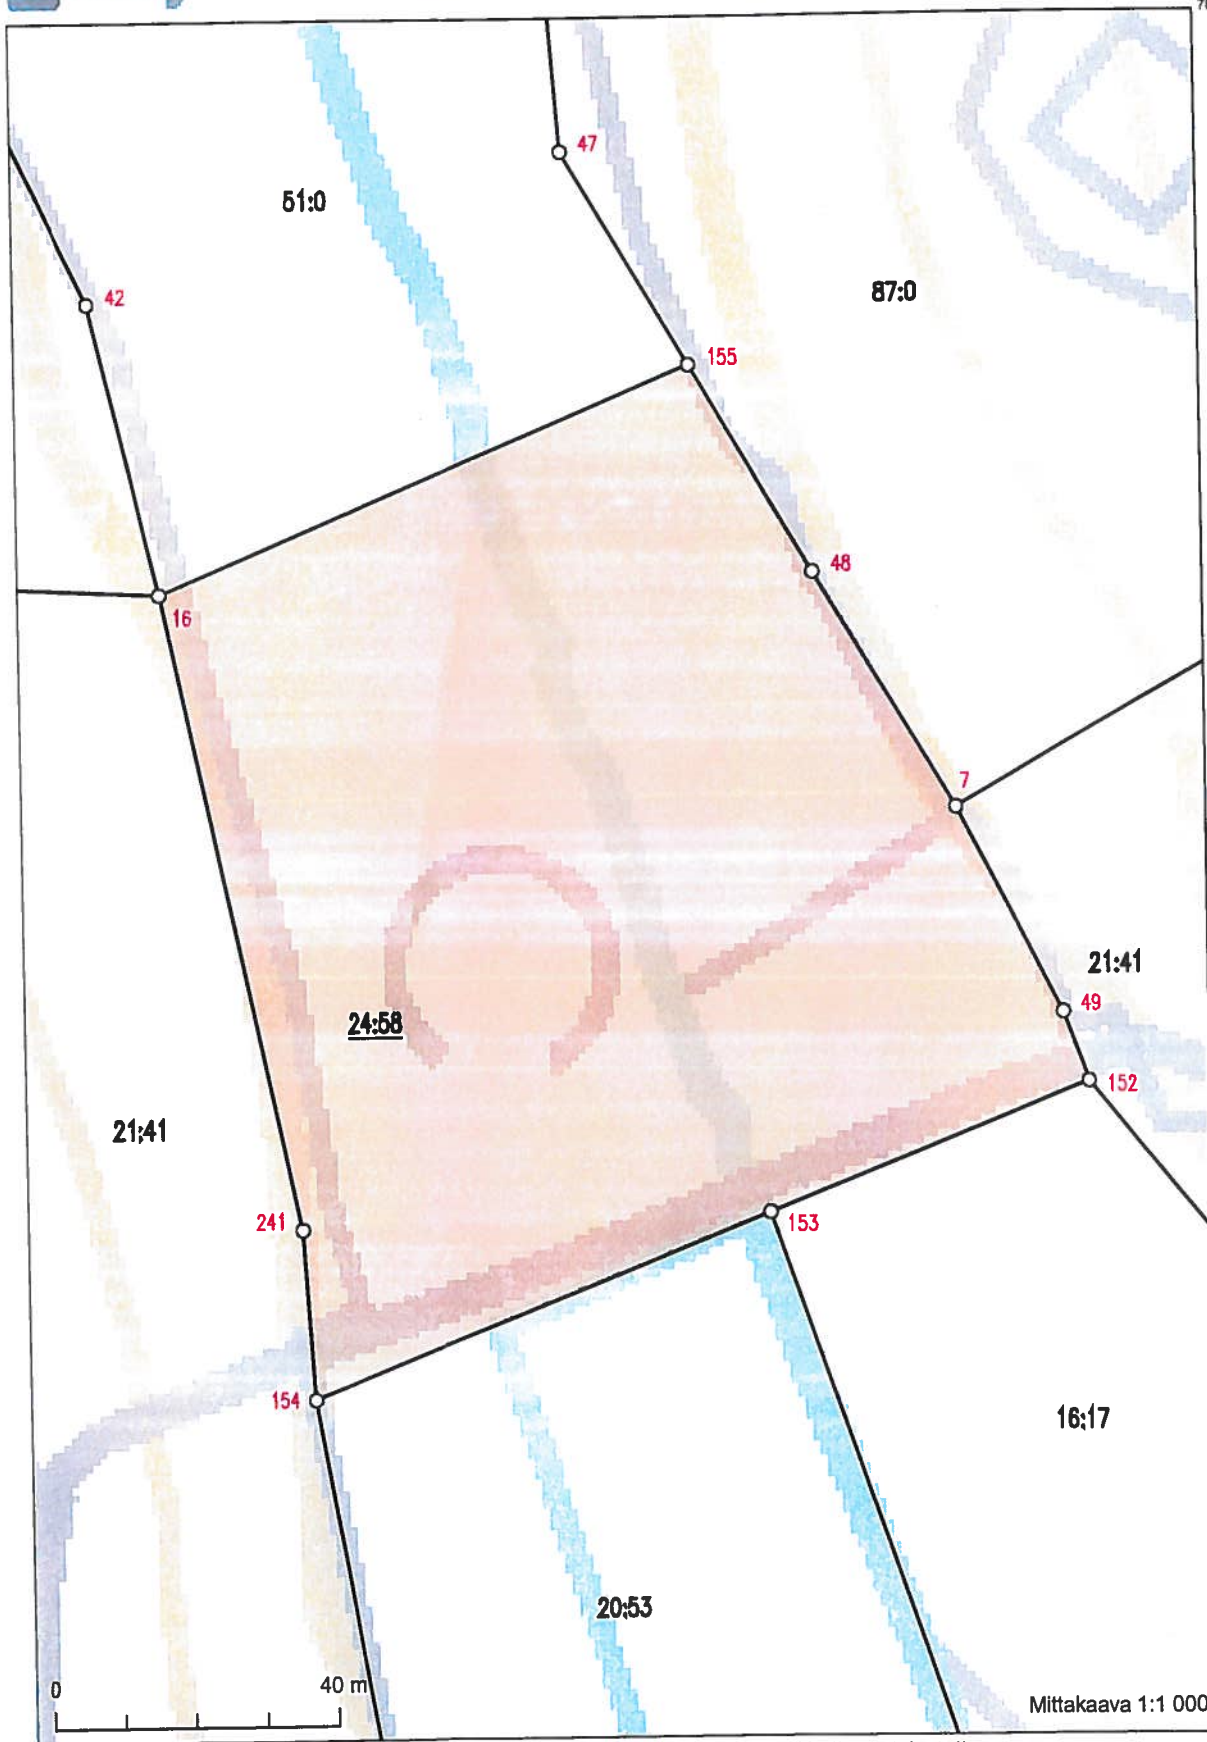


7059398

7059160

Kiinteistörekisterikartan sijaintitiedoissa voi olla epätarkkuuksia.  
 Rekisteriyksikön tarkka alueellinen ulottuvuus selviää toimitusasiakirjoista ja  
 maastosta. Taustakartta on viitteellinen.  
 Tulostettu kiinteistötietojärjestelmästä 01.06.2012.

Kartta on tulostettu  
 ETRS-TM35FIN-koordinaatistossa.



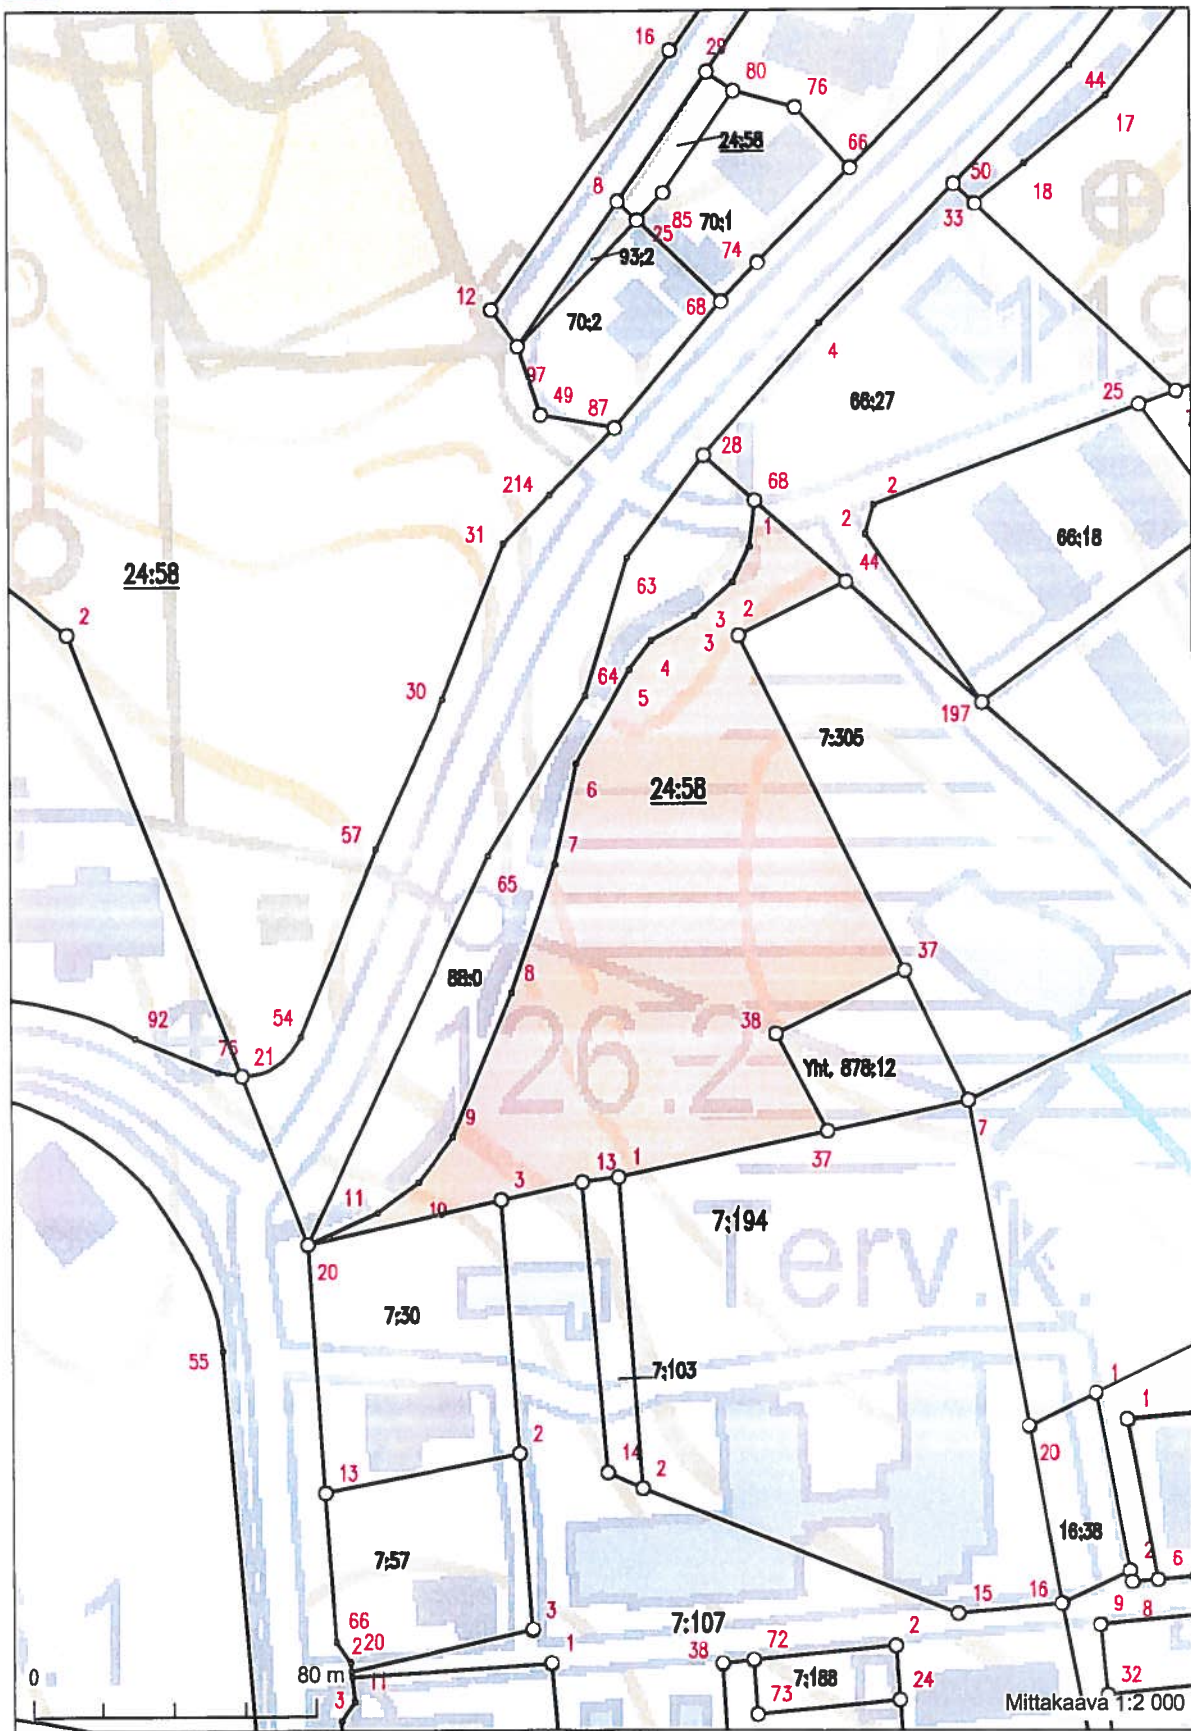


7060852

7060376

Kiinteistörekisterikartan sijaintitiedoissa voi olla epätarkkuuksia. Rekisteriyksikön tarkkan alueellinen ulottuvuus selviää toimitusasiakirjoista ja maastosta. Taustakartta on viitteellinen. Tulostettu kiinteistötietojärjestelmästä 01.06.2012.

Kartta on tulostettu ETRS-TM35FIN-koordinaatistossa.

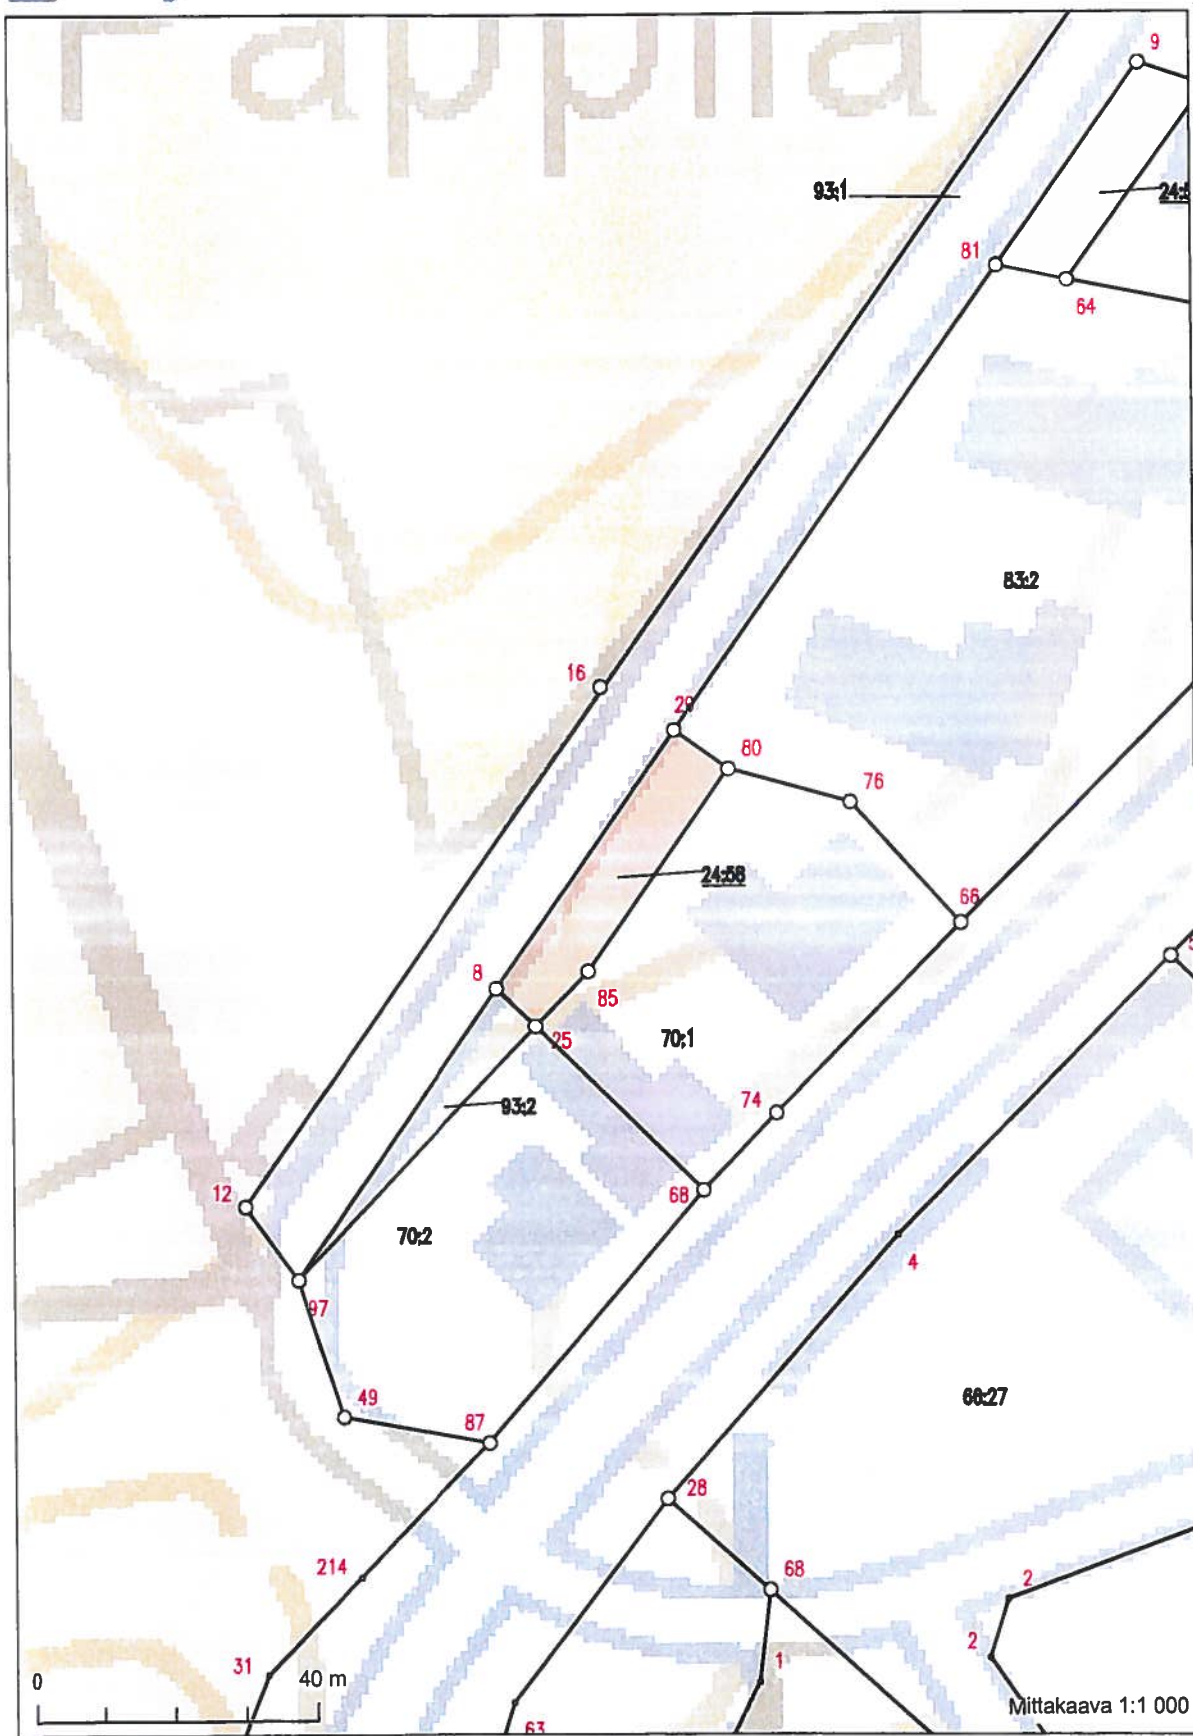


7060934

7060696

Kiinteistörekisterikartan sijaintitiedoissa voi olla epätarkkuuksia.  
 Rekisteriyksikön tarkka alueellinen ulottuvuus selviää toimitusasiakirjoista ja  
 maastosta. Taustakartta on viitteellinen.  
 Tulostettu kiinteistötietojärjestelmästä 01.06.2012.

Kartta on tulostettu  
 ETRS-TM35FIN-koordinaatistossa.

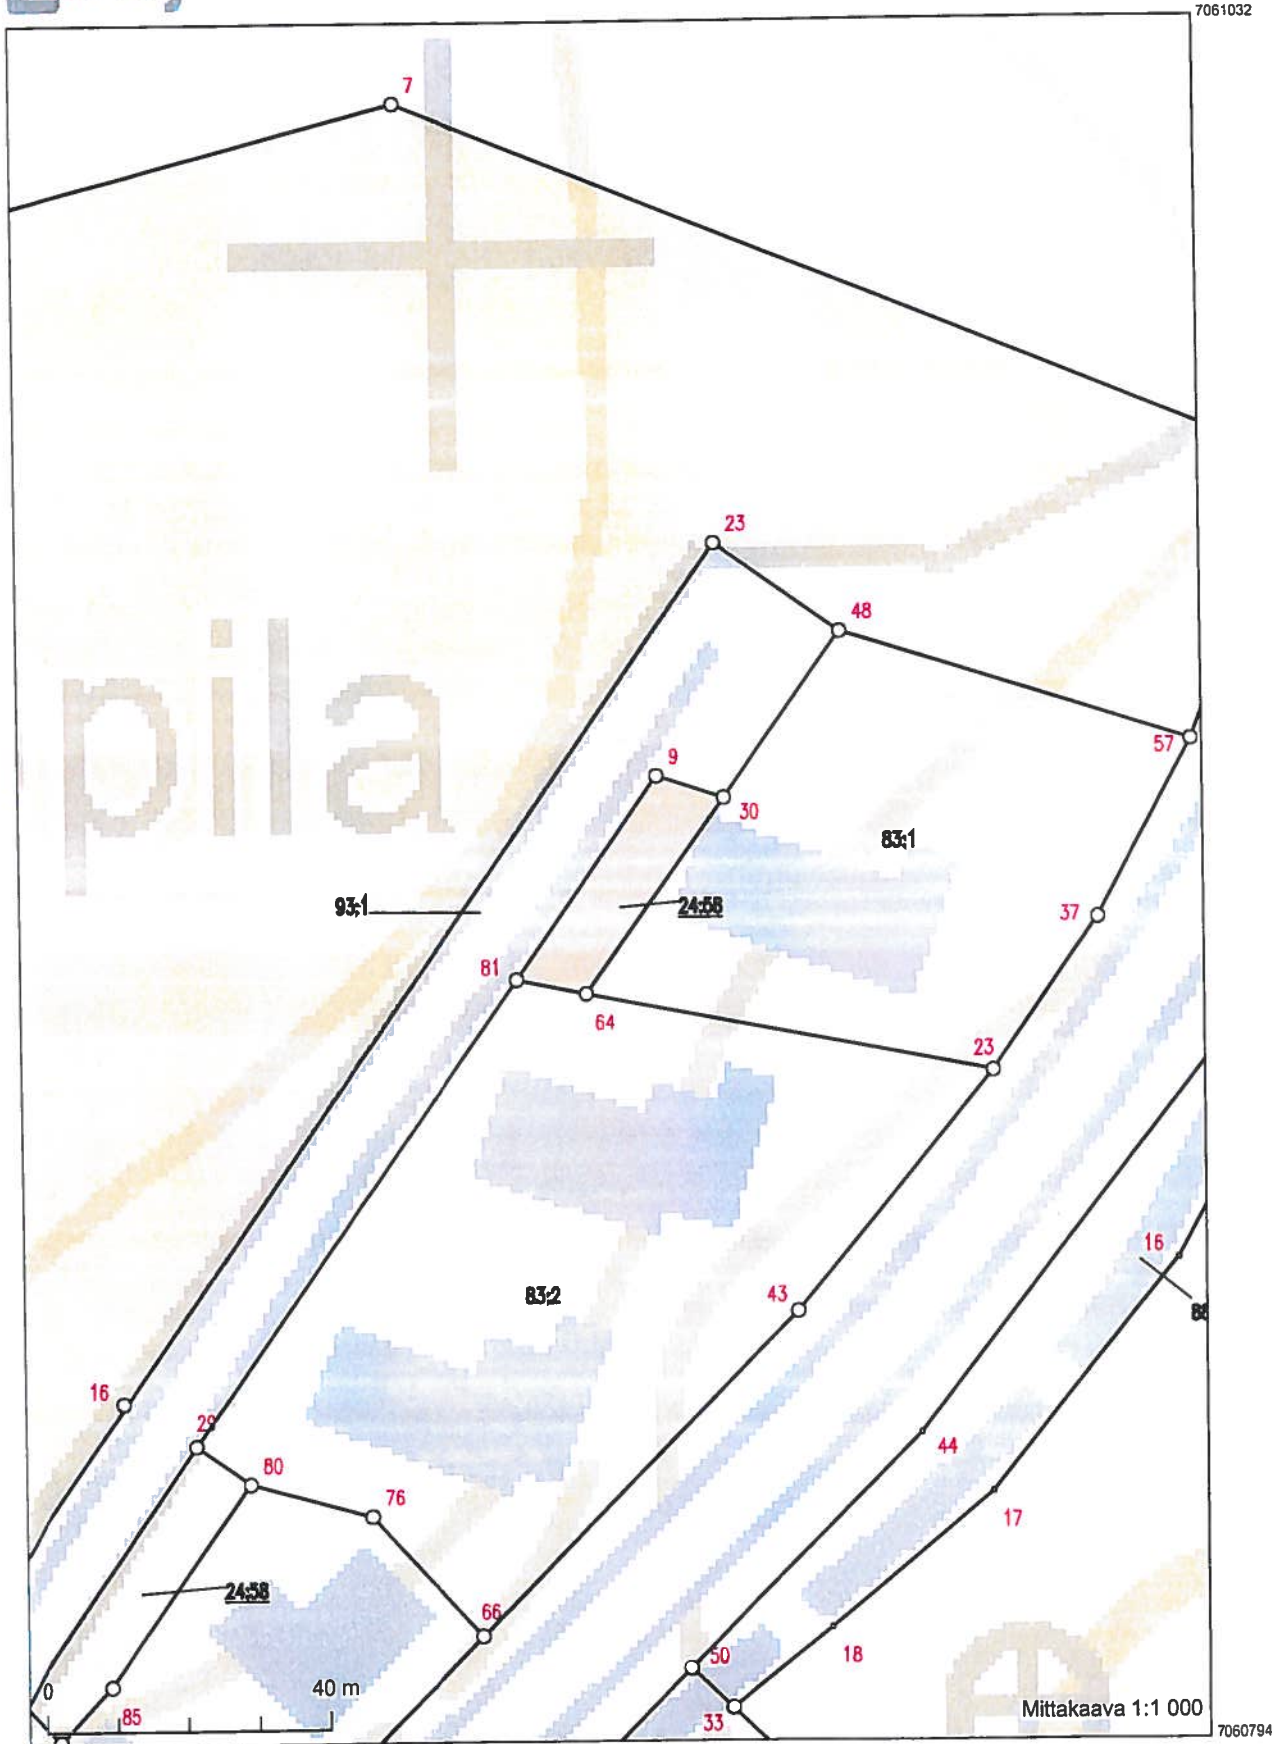

Kiinteistörekisterikartan sijaintitiedoissa voi olla epätarkkuuksia.  
 Rekisteriyksikön tarkka alueellinen ulottuvuus selviää toimitusasiakirjoista ja  
 maastosta. Taustakartta on viitteellinen.  
 Tulostettu kiinteistöjärjestelmästä 01.06.2012.

Kartta on tulostettu  
 ETRS-TM35FIN-koordinaatistossa.

